**Р О С С И Й С К А Я  Ф Е Д Е Р А Ц И Я**
**Б Е Л Г О Р О Д С К А Я  О Б Л А С Т Ь**

**АДМИНИСТРАЦИЯ МУНИЦИПАЛЬНОГО РАЙОНА**
**«ИВНЯНСКИЙ РАЙОН»**
**ПОСТАНОВЛЕНИЕ**
**Посёлок Ивня**

30 мая 2017 г. № 178

**О предварительном согласовании предоставления обществу с ограниченной ответственностью «Агрохолдинг Ивнянский» земельного участка в селе Курасовке Ивнянского района Белгородской области**

В соответствии со статьёй 11.10, подпунктом 9 пункта 2 статьи 39.6, статьями 39.15 и 39.20 Земельного кодекса Российской Федерации и заявления представителя по доверенности от общества с ограниченной ответственностью «Агрохолдинг Ивнянский» (далее – ООО «Агрохолдинг Ивнянский») Кирсанова А.М. от 05 мая 2017 года № 499 администрация Ивнянского района **п о с т а н о в л я е т:**

1.Утвердить схему расположения земельного участка на кадастровом плане территории Курасовского сельского поселения с условным номером :ЗУ1 в кадастровых кварталах 31:01:0401005, 31:01:0401024 и 31:01:0401025, ориентировочной площадью 6648 кв.м. на землях категории «земли сельскохозяйственного назначения» (вид угодий – застроенные территории) с видом разрешенного использования «Обеспечение сельскохозяйственного производства», расположенного по адресу: Белгородская область, Ивнянский район, Курасовское сельское поселение, село Курасовка (прилагается).

2.Согласовать ООО «Агрохолдинг Ивнянский» (Кирсанов А.М.) ОГРН 1043104500010, ИНН 3109003728, адрес: 309110, Белгородская область, Ивнянский район, рабочий посёлок Ивня, улица Шоссейная, дом 25, предоставление земельного участка в границах Курасовского сельского поселения на землях категории «земли сельскохозяйственного назначения» ориентировочной площадью 6648 кв.м. с видом разрешенного использования «Обеспечение сельскохозяйственного производства», расположенного по адресу: Белгородская область, Ивнянский район, Курасовское сельское поселение, село Курасовка.

3. ООО «Агрохолдинг Ивнянский» обеспечить:

- выполнение кадастровых работ, необходимых для образования земельного участка в соответствии со схемой расположения земельного участка на кадастровом плане территории;

- государственный кадастровый учет вновь образуемого земельного участка.

4.Настоящее постановление даёт право ООО «Агрохолдинг Ивнянский» обращаться без доверенности с заявлением об осуществлении государственного кадастрового учёта испрашиваемого земельного участка.

5.Направить данное постановление в Федеральное государственное бюджетное учреждение «Федеральная кадастровая палата Федеральной службы государственной регистрации, кадастра и картографии» в срок не более чем пять рабочих дней со дня принятия, с приложением схемы расположения земельного участка.

6. Срок действия настоящего постановления об утверждении схемы расположения земельного участка на кадастровом плане территории составляет два года.

**Глава администрации района** **А.Л.Гончаров**

**Утверждена**
**постановлением**
**администрации Ивнянского района**
**от 30 мая 2017г. № 178**

**Схема расположения земельного участка или земельных участков на кадастровом плане территории**

| Условный номер земельного участка :ЗУ1 | | |
|---|---|---|
| Площадь земельного участка 6648 м$^2$ | | |
| Обозначение характерных точек границ | Координаты, м | |
| | X | Y |
| 1 | 2 | 3 |
| :ЗУ1(1) | | |
| 1 | 446225.880 | 1298902.480 |
| н1 | 446227.490 | 1298902.330 |
| н2 | 446232.440 | 1298989.560 |
| н3 | 446254.090 | 1298988.350 |
| н4 | 446255.170 | 1298997.380 |
| н5 | 446263.960 | 1299005.960 |
| н6 | 446305.940 | 1298989.980 |
| н7 | 446307.010 | 1298993.290 |
| н8 | 446266.740 | 1299008.760 |
| н9 | 446272.520 | 1299014.330 |
| н10 | 446279.230 | 1299018.930 |
| н11 | 446319.320 | 1299045.070 |
| н12 | 446326.050 | 1299051.800 |
| н13 | 446331.750 | 1299069.450 |
| 2 | 446297.760 | 1299078.220 |
| 3 | 446237.900 | 1299082.250 |
| 4 | 446235.790 | 1299047.130 |
| 5 | 446291.010 | 1299061.690 |
| 6 | 446297.150 | 1299063.270 |
| 7 | 446290.820 | 1299067.210 |
| 8 | 446310.080 | 1299061.400 |
| 9 | 446310.410 | 1299062.350 |
| 10 | 446309.460 | 1299062.670 |
| 11 | 446309.130 | 1299061.730 |
| :ЗУ1(2) | | |
| 12 | 446148.060 | 1299088.300 |
| 13 | 446129.430 | 1299089.550 |
| н14 | 446127.910 | 1299098.610 |
| н15 | 446127.790 | 1299090.690 |
| н16 | 446128.430 | 1299090.630 |
| н17 | 446122.730 | 1299054.720 |
| :ЗУ1(3) | | |
| 14 | 446106.190 | 1298912.970 |
| 15 | 446118.390 | 1299031.580 |
| н18 | 446119.220 | 1299040.290 |
| н19 | 446111.860 | 1299041.010 |
| н20 | 446108.900 | 1298959.000 |
| н21 | 446108.510 | 1298952.610 |
| н22 | 446106.160 | 1298924.140 |
| н23 | 446105.600 | 1298913.020 |

**Схема расположения земельного участка или земельных участков на кадастровом плане территории**

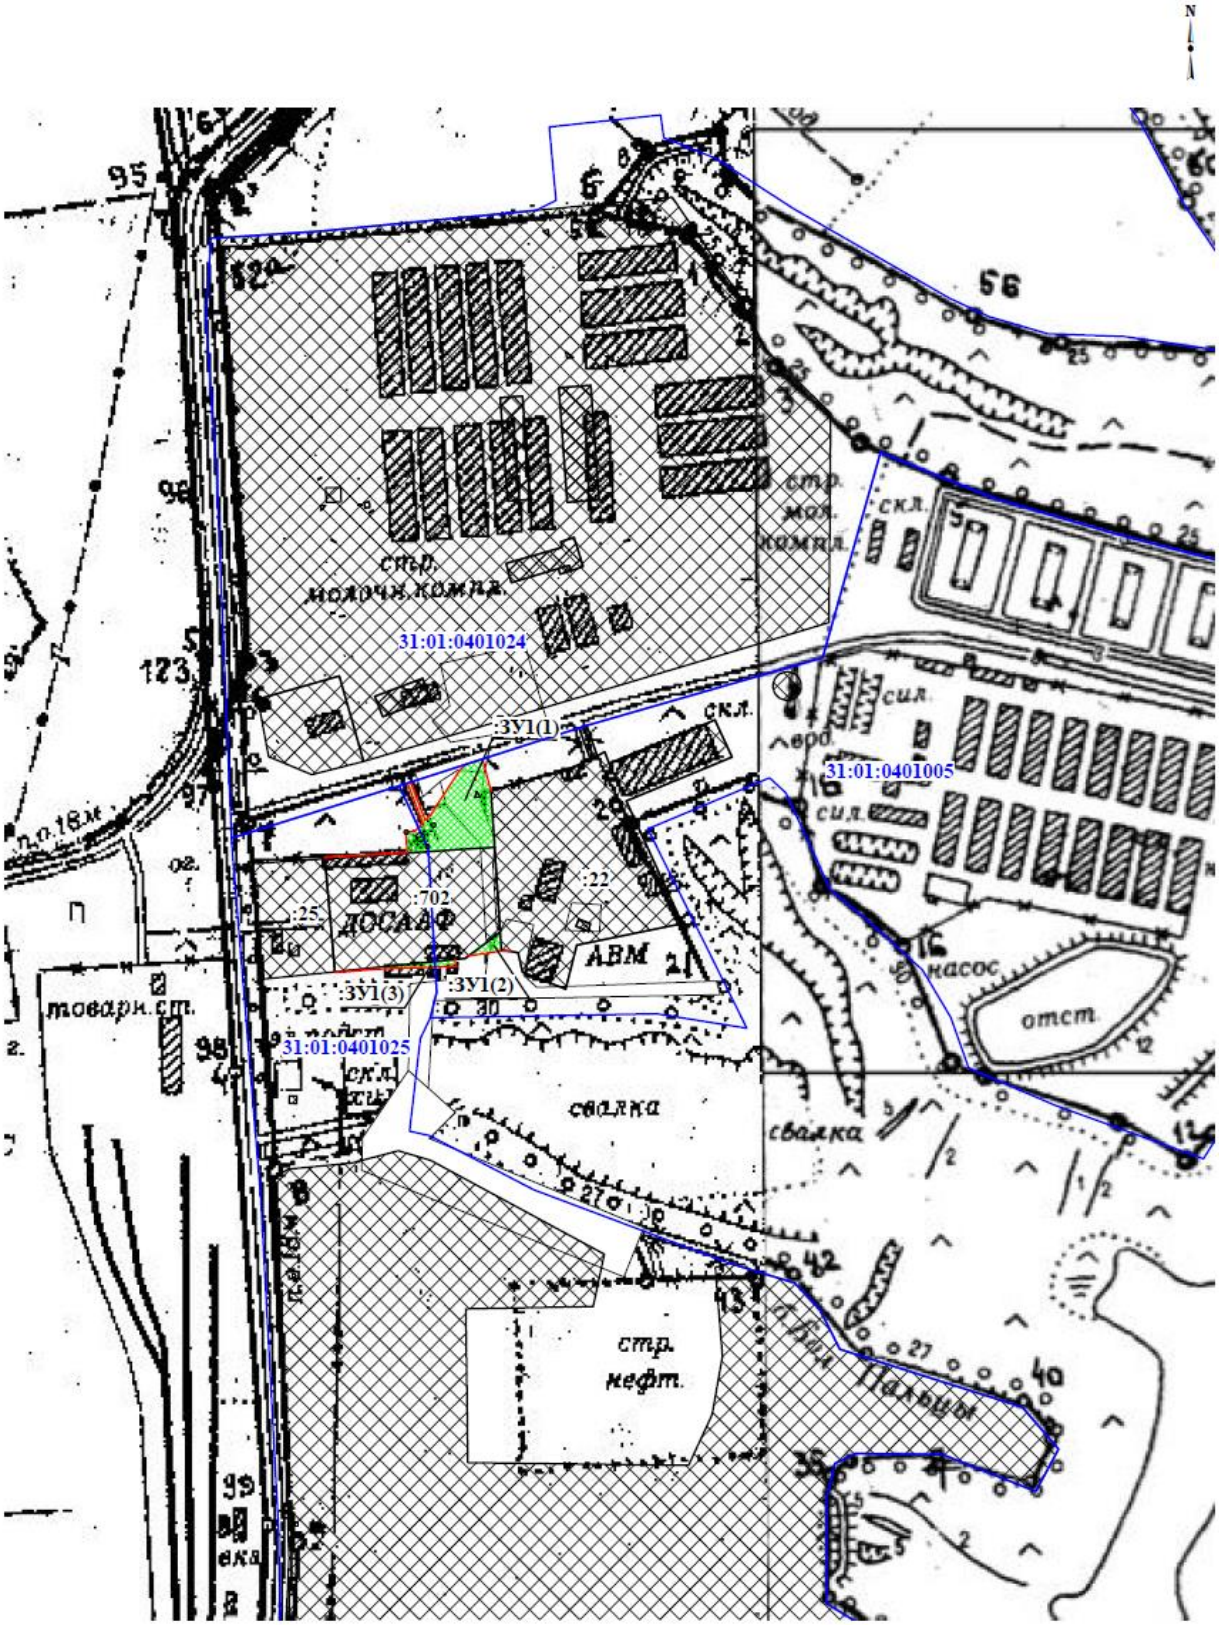


Масштаб 1:5000