Р О С С И Й С К А Я Ф Е Д Е Р А Ц И Я
Б Е Л Г О Р О Д С К А Я О Б Л А С Т Ь

АДМИНИСТРАЦИЯ МУНИЦИПАЛЬНОГО РАЙОНА
«ИВНЯНСКИЙ РАЙОН»
ПОСТАНОВЛЕНИЕ
Посёлок Ивня

11 августа 2017 г. № 246

О предварительном согласовании предоставления администрации Сухосолотинского сельского поселения муниципального района «Ивнянский район» земельного участка в границах кадастрового квартала 31:01:1301004

В соответствии со статьёй 11.10, подпунктом 1 пункта 2 статьи 39.9, статьями 39.14 и 39.15 Земельного кодекса Российской Федерации и заявления главы администрации Сухосолотинского сельского поселения муниципального района «Ивнянский район» Белгородской области (далее – администрация Сухосолотинского сельского поселения) Михайлова Н.М. от 11 июля 2017 года № 737 администрация Ивнянского района **п о с т а н о в л я е т:**

1.Утвердить схему расположения земельного участка на кадастровом плане территории Сухосолотинского сельского поселения в кадастровом квартале 31:01:1301004, в границах территориальной зоны Сх-2 «Зона размещения сельскохозяйственных предприятий», ориентировочной площадью 9 кв.м. на землях категории «земли населённых пунктов» с видом разрешённого использования «Коммунальное обслуживание», расположенного по адресу: Белгородская область, Ивнянский район, Сухосолотинское сельское поселение, село Сухосолотино, улица Молодёжная (прилагается).

2.Согласовать администрации Сухосолотинского сельского поселения (Михайлов Н.М.) ОГРН 1063130000570, ИНН 3109004136, адрес: Белгородская область, Ивнянский район, село Сухосолотино, улица Центральная, дом 25, предоставление земельного участка в постоянное (бессрочное) пользование в границах Сухосолотинского сельского поселения на землях категории «земли населённых пунктов» ориентировочной площадью 9 кв.м. с видом разрешённого использования «Коммунальное обслуживание», расположенного по адресу: Белгородская область, Ивнянский район, Сухосолотинское сельское поселение, село Сухосолотино, улица Молодёжная.

3.Рекомендовать администрации Сухосолотинского сельского поселения (Михайлов Н.М.) обеспечить выполнение кадастровых работ, необходимых для образования земельного участка в соответствии со схемой расположения земельного участка на кадастровом плане территории и на основании материалов межевания обеспечить государственный кадастровый учёт вновь образуемого земельного участка.

4.Настоящее постановление даёт право администрации Сухосолотинского сельского поселения (Михайлов Н.М.) обращаться без доверенности с заявлением об осуществлении государственного кадастрового учёта испрашиваемого земельного участка.

5.Направить данное постановление в Федеральное государственное бюджетное учреждение «Федеральная кадастровая палата Федеральной службы государственной регистрации, кадастра и картографии» в срок не более чем пять рабочих дней со дня принятия, с приложением схемы расположения земельного участка.

6. Срок действия настоящего постановления об утверждении схемы расположения земельного участка составляет два года.

Глава администрации района **А.Л. Гончаров**

Утверждена
постановлением
администрации Ивнянского района
от 11 августа 2017г.№ 246

Схема расположения земельного участка или земельных участков на кадастровом плане территории

Условный номер земельного участка –		
Площадь земельного участка 9 м^2		
Обозначение характерных точек границ	Координаты, м	
	X	Y
1	2	3
н1	439297.94	1313805.44
н2	439297.94	1313808.44
н3	439294.94	1313808.44
н4	439294.94	1313805.44
н1	439297.94	1313805.44

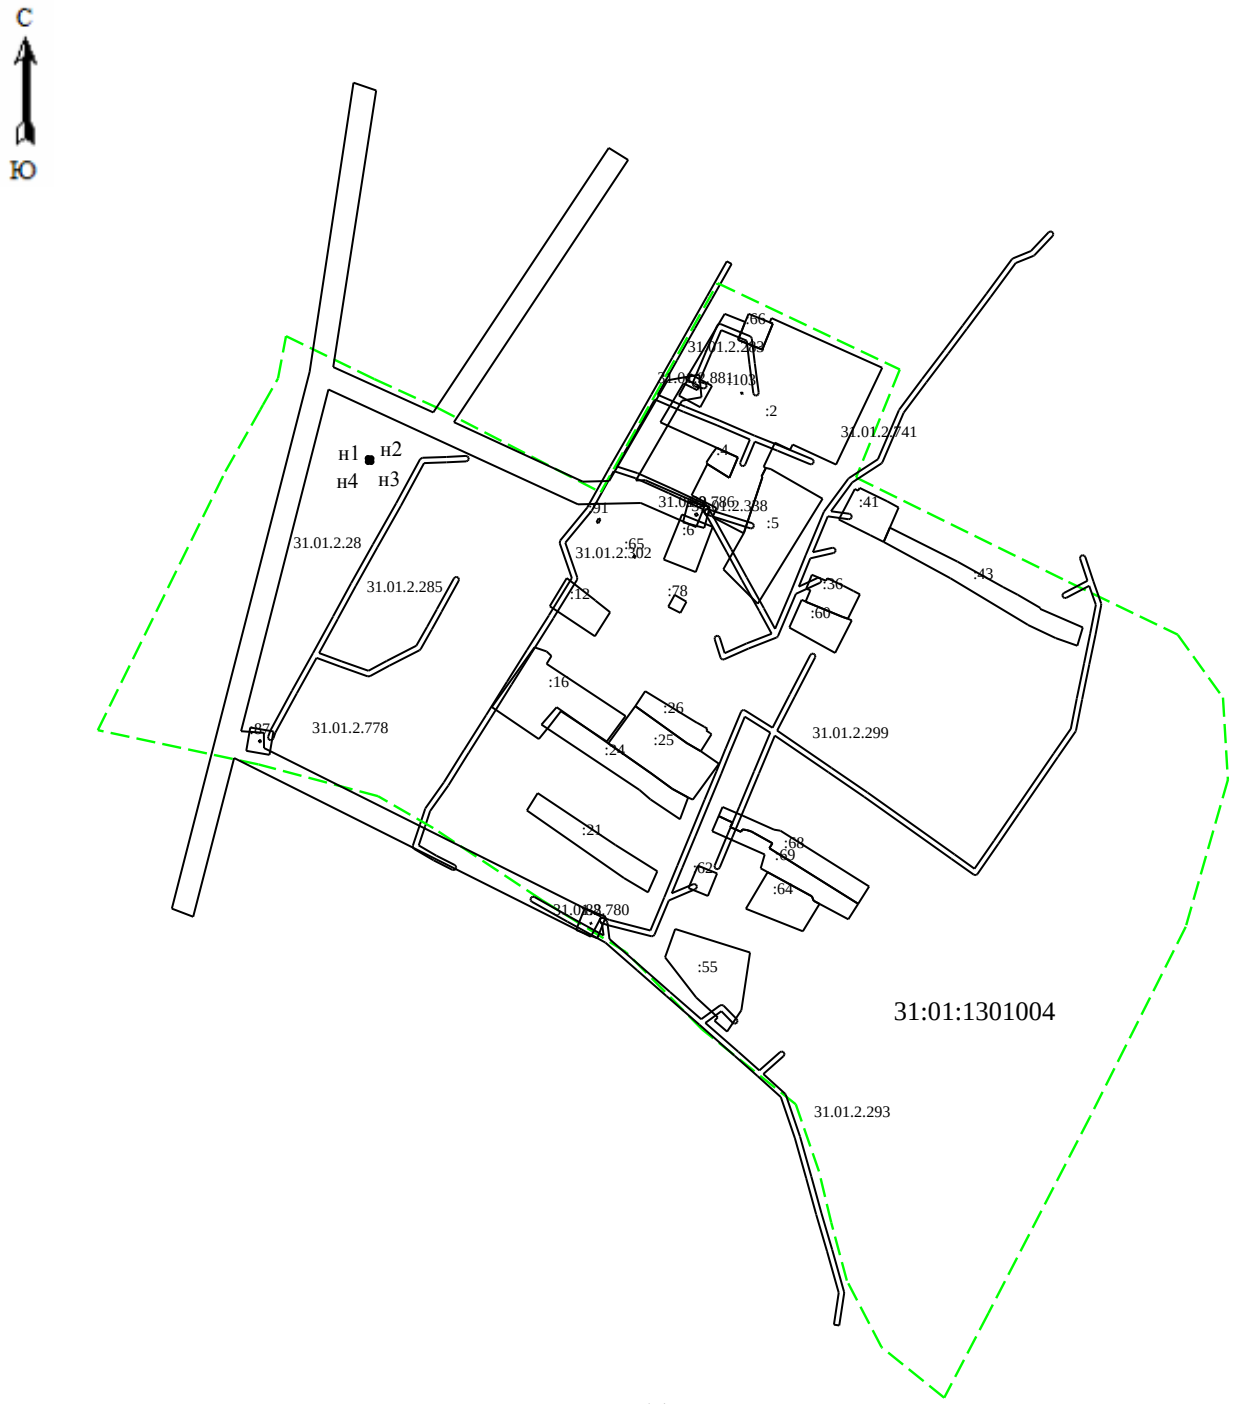

Масштаб 1: 7000

- часть границы образуемого земельного участка;
- граница кадастрового квартала;

31:01:1301004 – обозначение кадастрового квартала;

31.01.2.28 - обозначение зоны с особыми условиями использования территории;

:16 – обозначение учтенного земельного участка;

н1- обозначение характерной точки границы образуемого земельного участка.

Страница 2