Р О С С И Й С К А Я Ф Е Д Е Р А Ц И Я
Б Е Л Г О Р О Д С К А Я О Б Л А С Т Ь

АДМИНИСТРАЦИЯ МУНИЦИПАЛЬНОГО РАЙОНА
«ИВНЯНСКИЙ РАЙОН»
ПОСТАНОВЛЕНИЕ
Посёлок Ивня

18 августа 2017 г. № 260

Об утверждении схемы границ земельного участка в селе Хомутцы по улице Холодная Гора Ивнянского района Белгородской области в границах кадастрового квартала 31:01:0101006

В соответствии со статьями 11.10 и 39.18 Земельного кодекса Российской Федерации, учитывая соблюдение условий предварительной и заблаговременной публикации извещения о предоставлении в аренду земельного участка с видом разрешённого использования «Для ведения личного подсобного хозяйства» в № 58 общественно-политической газеты Ивнянского района «Родина» от 19 июля 2017 года, на официальном сайте http://torgi.gov.ru и на официальном сайте органов местного самоуправления Ивнянского района Белгородской области http://admivnya.ru 19 июля 2017 года, на основании поступивших заявлений Идрисбаева Станислава Тимуровича от 11 августа 2017 года № 944, Левченко Валентины Леонидовны от 11 августа 2017 года № 943 и Листикова Ивана Семёновича от 14 августа 2017 года № 955 администрация Ивнянского района **п о с т а н о в л я е т:**

1. Утвердить схему расположения земельного участка на кадастровом плане территории Хомутчанского сельского поселения в кадастровом квартале 31:01:0101006, в границах территориальной зоны Ж-1 – зоны застройки индивидуальными жилыми домами, ориентировочной площадью 500 кв.м., на

землях категории «земли населённых пунктов» с видом разрешённого использования «Для ведения личного подсобного хозяйства», расположенного по адресу: Белгородская область, Ивнянский район, Хомутчанское сельское поселение, село Хомутцы, улица Холодная Гора.

2. Направить данное постановление в Федеральное государственное бюджетное учреждение «Федеральная кадастровая палата Федеральной службы государственной регистрации, кадастра и картографии» в срок не более чем пять рабочих дней со дня принятия и прилагаемую схему расположения земельного участка.

3. Обеспечить выполнение кадастровых работ, необходимых для образования земельного участка, в соответствии со схемой расположения земельного участка на кадастровом плане территории.

4.Отделу по связям с общественностью и СМИ, информационных технологий аппарата главы администрации района (Неустроева Н.А.) обеспечить размещение постановления на сайте администрации Ивнянского района.

5. Срок действия настоящего постановления об утверждении схемы расположения земельного участка составляет два года.

Глава администрации района **А.Л. Гончаров**

Утверждена
постановлением
администрации Ивнянского района
от 18 августа 2017г. № 260

Схема расположения земельного участка или земельных участков на кадастровом плане территории

Условный номер земельного участка –		
Площадь земельного участка 500 м^2		
Обозначение характерных точек границ	Координаты, м	
	X	Y
1	2	3
н1	452104.77	1282264.07
н2	452107.73	1282297.28
н3	452092.79	1282298.61
н4	452089.83	1282265.41
н1	452104.77	1282264.07

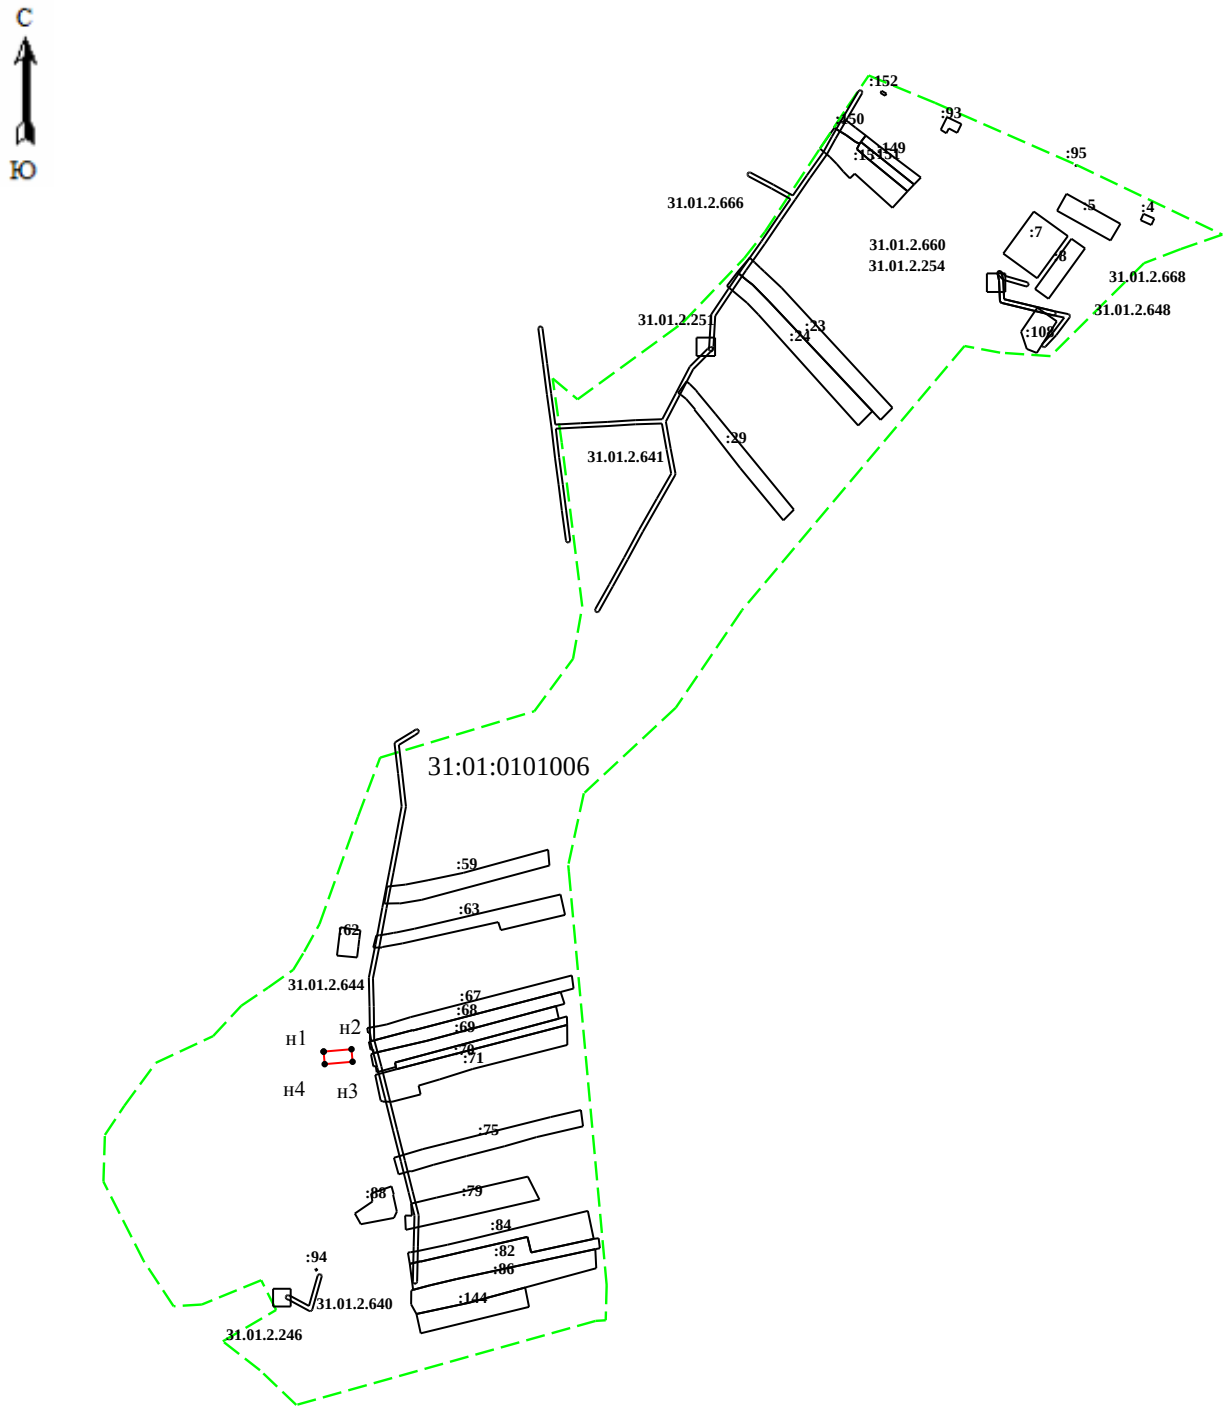

Масштаб 1: 9000

- часть границы образуемого земельного участка;
- граница кадастрового квартала;

31:01:0101006 – обозначение кадастрового квартала;

31.01.2.644 - обозначение зоны с особыми условиями использования территории;

:7 – обозначение учтенного земельного участка;

н1- обозначение характерной точки границы образуемого земельного участка.