



**АДМИНИСТРАЦИЯ
ИВНЯНСКОГО МУНИЦИПАЛЬНОГО ОКРУГА
БЕЛГОРОДСКОЙ ОБЛАСТИ
ПОСТАНОВЛЕНИЕ**

Посёлок Ивня

12 марта 2026 г.

№ 135-па

**Об утверждении схемы расположения
земельного участка на кадастровом
плане территории в границах
кадастрового квартала 31:01:1301006**

В соответствии со статьями 11.2 и 11.10 Земельного кодекса Российской Федерации, на основании заявления Ефанова П.А., зарегистрированного 27 февраля 2026 года № 59-1-01-208, Администрация Ивнянского муниципального округа **п о с т а н о в л я е т:**

1. Утвердить схему расположения земельного участка на кадастровом плане территории Ивнянского муниципального округа, с. Сухосолотино, с условным номером 31:01:1301006:ЗУ1 в кадастровом квартале 31:01:1301006, в границах территориальной зоны Сх1 – зона сельскохозяйственных угодий, ориентировочной площадью 35 761 кв.м, на землях категории «земли населенных пунктов» с видом разрешенного использования «Выращивание зерновых и иных сельскохозяйственных культур», расположенного по адресу: Белгородская область, Ивнянский муниципальный округ, с. Сухосолотино (прилагается).

2. Рекомендовать Ефанову П.А. обеспечить выполнение кадастровых работ в целях государственного кадастрового учета земельного участка, образуемого в соответствии со схемой расположения земельного участка на кадастровом плане территории, и на основании материалов межевания обеспечить государственный кадастровый учет вновь образуемого земельного участка.

3. Настоящее постановление дает право Ефанову П.А. обращаться без доверенности с заявлением об осуществлении государственного кадастрового учета испрашиваемого земельного участка.

4. Направить данное постановление в Федеральное государственное бюджетное учреждение «Федеральная кадастровая палата Федеральной службы государственной регистрации, кадастра и картографии» в срок не более чем пять рабочих дней со дня принятия и прилагаемую схему расположения земельного участка.

5. Согласование схемы с органом исполнительной власти субъекта Российской Федерации, уполномоченным в области лесных отношений, не требуется в соответствии с пунктом 10 статьи 3.5 Федерального Закона

от 25 октября 2001 года № 137-ФЗ «О введении в действие Земельного кодекса Российской Федерации» в случаях образования земельного участка из земель, которые находятся в государственной собственности и расположены в границах населенного пункта.

6. Информационно-техническому отделу аппарата Администрации Ивнянского муниципального округа (Куровицкий А.В.) обеспечить размещение настоящего постановления на официальном сайте Администрации Ивнянского муниципального округа.

7. Срок действия настоящего постановления составляет два года.

**Глава
Ивнянского муниципального округа
Белгородской области**



И.А. Щепин

Приложение



УТВЕРЖДЕНА


решением Администрации
Ивановского муниципального округа
Свердловской области

« 12 » 03 2026 г. № 135-па

Схема расположения земельного участка
на кадастровом плане территории

Условный номер земельного участка :ЗУ1		
Площадь земельного участка 35 761 м ² :ЗУ1(1) – 6310,63 м2, ЗУ1(2) -29450,11 м2		
Обозначение характерных точек границ	Координаты, м	
	X	Y
1	2	3
(1)		
н1	438171.18	1312412.08
н2	438177.13	1312451.74
н3	438183.92	1312472.70
н4	438194.69	1312491.96
н5	438188.51	1312510.51
н6	438176.96	1312503.76
н7	438086.11	1312440.45
н8	438125.37	1312389.03
н1	438171.18	1312412.08
(2)		
н9	438165.82	1312597.11
н10	438181.00	1312627.91
н11	438174.93	1312686.48
н12	438001.40	1312959.36
н13	437922.44	1312927.69
н14	437980.14	1312843.09
н15	438109.85	1312647.00
н9	438165.82	1312597.11
1		

Схема расположения земельного участка на кадастровом плане территории

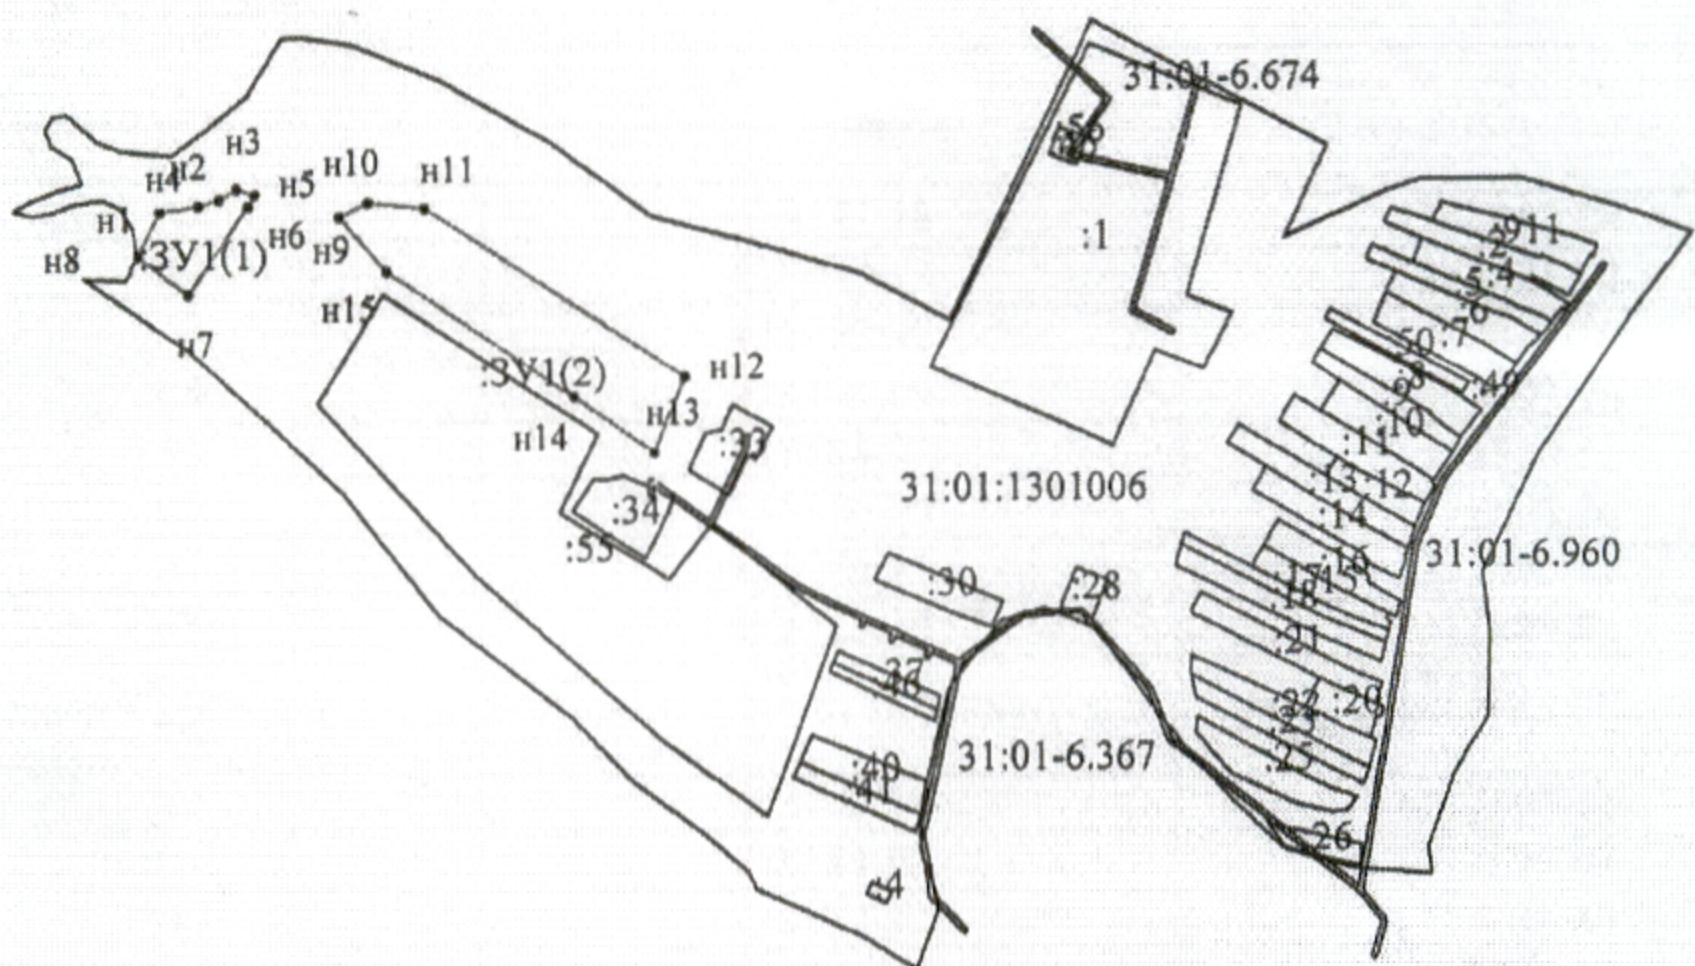

Масштаб 1:12000

Система координат: МСК - 31

Условные обозначения

-  :ЗУ1(1) - обозначения образуемого многоконтурного земельного участка и его контура
- 31:01:1301006 - номер кадастрового квартала
- n1 - обозначения характерных точек границ образуемого земельного участка
- :21 - номер учтенного земельного участка
- 31:01-6.367 - зона с особыми условиями использования территории