



**АДМИНИСТРАЦИЯ МУНИЦИПАЛЬНОГО РАЙОНА
«ИВНЯНСКИЙ РАЙОН»
ПОСТАНОВЛЕНИЕ**

Посёлок Ивня

3 сентября 2020 г.

№ 269

**Об утверждении схемы
расположения земельного участка
на кадастровом плане территории
в границах кадастрового
квартала 31:01:1604016**

В соответствии со статьями 11.2., 11.10. и 39.11 Земельного кодекса Российской Федерации, на основании поступившего заявления директора общества с ограниченной ответственностью «Покровский завод растительных масел» (далее – ООО «Покровский ЗРМ») Лопырева А.П., зарегистрированного за №114-01-04-808 от 18 августа 2020 года, администрация Ивнянского района **п о с т а н о в л я е т**:

1. Утвердить схему расположения земельного участка на кадастровом плане территории Покровского сельского поселения с условным номером :ЗУ1 в кадастровом квартале 31:01:1604016, в границах территориальной зоны Сх-2 – зона размещения сельскохозяйственных предприятий, ориентировочной площадью 579 кв.м, на землях категории «Земли населённых пунктов» с видом разрешённого использования «Хранение и переработка сельскохозяйственной продукции», расположенного по адресу: Белгородская область, Ивнянский район, Покровское сельское поселение, село Покровка (прилагается).

2. Рекомендовать ООО «Покровский ЗРМ» (Лопырев А.П.) обеспечить выполнение кадастровых работ в целях государственного кадастрового учёта земельного участка, образуемого в соответствии со схемой расположения земельного участка на кадастровом плане территории, и на основании материалов межевания обеспечить государственный кадастровый учёт вновь образуемого земельного участка.

3. Настоящее постановление даёт право ООО «Покровский ЗРМ» (Лопырев А.П.) обращаться без доверенности с заявлением об осуществлении государственного кадастрового учёта испрашиваемого земельного участка.

4. Направить данное постановление в Федеральное государственное бюджетное учреждение «Федеральная кадастровая палата Федеральной службы государственной регистрации, кадастра и картографии» в срок не более чем пять рабочих дней со дня принятия и прилагаемую схему расположения земельного участка.

5. Согласование схемы с органом исполнительной власти субъекта Российской Федерации, уполномоченным в области лесных отношений, не требуется в соответствии с пунктом 10 статьи 3.5 Федерального Закона от 25 октября 2001 года № 137-ФЗ «О введении в действие Земельного кодекса Российской Федерации» в случаях образования земельного участка из земель, которые находятся в государственной собственности и расположены в границах населённого пункта.

6. Отделу по связям с общественностью и СМИ, информационных технологий аппарата главы администрации Ивнянского района (Позднякова Н.А.) обеспечить размещение постановления на официальном сайте администрации Ивнянского района.

7. Срок действия настоящего постановления об утверждении схемы расположения земельного участка составляет два года.

**Исполняющий обязанности
главы администрации
Ивнянского района**



А.А. Бабанин


Приложение

УТВЕРЖДЕНА
постановлением
администрации Ивнянского района
от 3 сентября 2020 г. № 269

Схема расположения земельного участка или земельных участков на кадастровом плане территории

Условный номер земельного участка :ЗУ1		
Площадь земельного участка 579 м ²		
Обозначение характерных точек границ	Координаты, м	
	X	Y
1	2	3
1	428266.94	1317418.07
2	428256.58	1317450.81
3	428245.92	1317447.27
н1	428238.80	1317444.91
н2	428252.69	1317413.40
1	428266.94	1317418.07



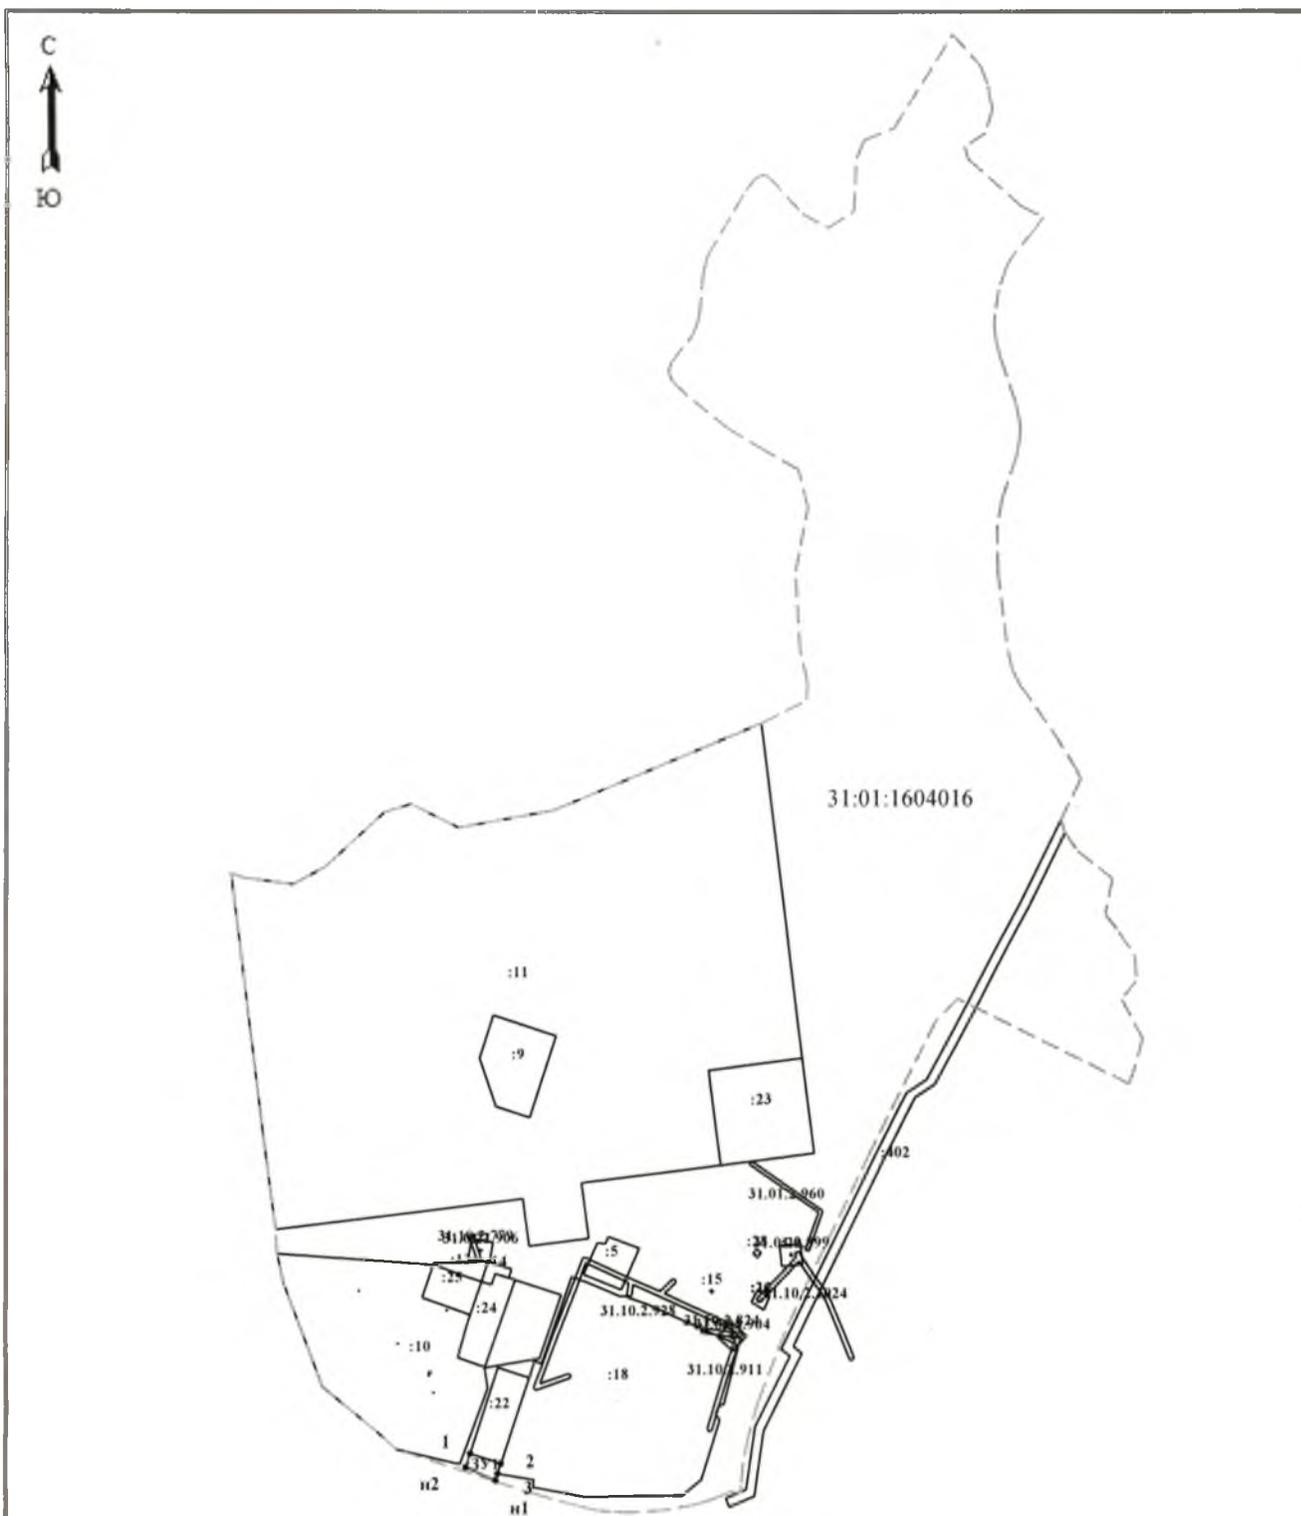

Масштаб 1: 8000

Система координат СК-31

Условные обозначения:

- - часть границы образуемого земельного участка;
- — — - граница кадастрового квартала;
- 31:01:1604016 – обозначение кадастрового квартала;
- 31.01.2.911 – обозначение зоны с особыми условиями использования территории;
- :22 – обозначение учтенного земельного участка;
- :ЗУ1- обозначение образуемого земельного участка;
- n1- обозначение характерной точки границы образуемого земельного участка.