



**АДМИНИСТРАЦИЯ МУНИЦИПАЛЬНОГО РАЙОНА
«ИВНЯНСКИЙ РАЙОН»
ПОСТАНОВЛЕНИЕ**

Посёлок Ивня

3 сентября 2020 г.

№ 277

**Об утверждении схемы
расположения земельного участка
на кадастровом плане территории в
границах кадастрового квартала
31:01:0503002**

В соответствии со статьями 11.6 и 11.10 Земельного кодекса Российской Федерации администрация Ивнянского района **п о с т а н о в л я е т**:

1. Утвердить схему расположения земельного участка на кадастровом плане территории Владимировского сельского поселения с условным номером :ЗУ1, образованного путём объединения земельных участков с кадастровыми номерами 31:01:0503002:77 и 31:01:0503002:78, находящихся в собственности муниципального района «Ивнянский район», в кадастровом квартале 31:01:0503002 площадью 4539 кв.м на землях категории «земли населённых пунктов» с видом разрешённого использования «Дошкольное, начальное и среднее общее образование» в территориальной зоне О2 – зона размещения объектов социального и коммунально – бытового назначения, расположенного по адресу: Белгородская область, Ивнянский район, Владимировское сельское поселение, село Владимировка, улица Горовца (прилагается).

2. Направить данное постановление в Федеральное государственное бюджетное учреждение «Федеральная кадастровая палата Федеральной службы государственной регистрации, кадастра и картографии» в срок не более чем пять рабочих дней со дня принятия и прилагаемую схему расположения земельного участка.

3. Согласование с органом исполнительной власти субъекта Российской Федерации, уполномоченным в области лесных отношений, не требуется в соответствии с пунктом 10 статьи 3.5 Федерального закона от 25 октября 2001 года № 137-ФЗ «О введении в действие Земельного кодекса Российской Федерации» в случаях образования земельного участка из земель,

которые находятся в государственной собственности и расположены в границах населённого пункта.

4. Отделу по связям с общественностью и СМИ, информационных технологий аппарата главы администрации Ивнянского района (Позднякова Н.А.) обеспечить размещение постановления на официальном сайте администрации Ивнянского района.

5. Срок действия настоящего постановления об утверждении схемы расположения земельного участка составляет два года.

**Исполняющий обязанности
главы администрации
Ивнянского района**

А.А. Бабанин




Приложение

УТВЕРЖДЕНА постановлением администрации Ивнянского района от 3 сентября 2020 г. №277

Схема расположения земельного участка или земельных участков на кадастровом плане территории

Условный номер земельного участка :ЗУ1		
Площадь земельного участка 4539 м ²		
Обозначение характерных точек границ	Координаты, м	
	X	Y
1	2	3
1	446468.88	1305608.86
2	446450.76	1305664.36
3	446415.85	1305644.83
4	446397.08	1305634.33
5	446379.84	1305624.68
6	446382.76	1305619.44
7	446387.72	1305621.91
8	446400.32	1305629.11
9	446406.26	1305618.28
10	446413.84	1305622.44
11	446416.05	1305618.51
12	446413.33	1305617.04
13	446417.23	1305610.45
14	446412.24	1305607.46
15	446417.92	1305597.13
16	446410.13	1305592.72
17	446411.26	1305590.73
18	446409.57	1305589.87
19	446408.41	1305591.89
20	446405.48	1305590.17
21	446403.69	1305593.53
22	446406.37	1305595.15
23	446392.36	1305619.99
24	446389.58	1305618.47
25	446373.59	1305609.83
26	446394.71	1305572.53
27	446398.64	1305565.55
27	446435.51	1305591.14
29	446439.13	1305586.37
30	446450.53	1305594.99
1	446468.88	1305608.86

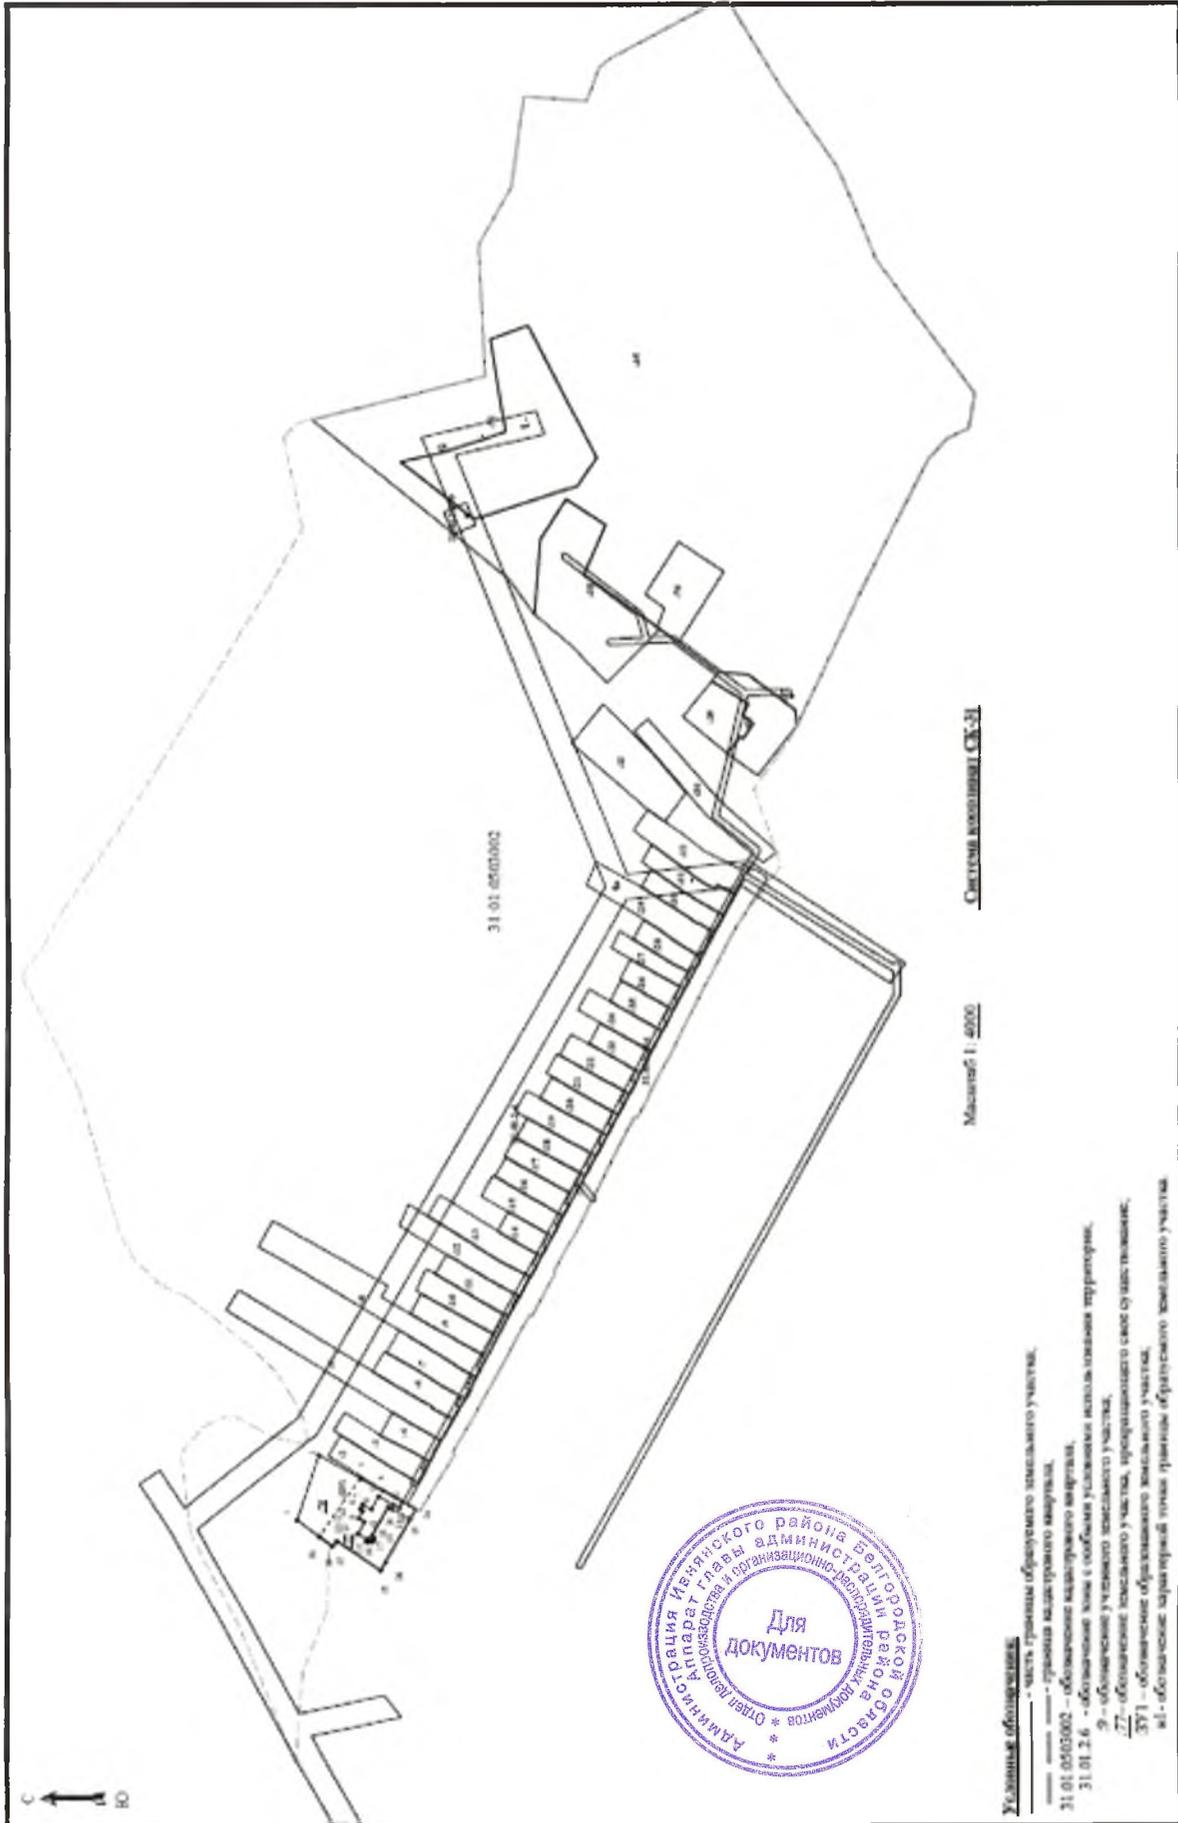

Условные обозначения:

- часть границы образуемого земельного участка;
- граница кадастрового квартала;
- 31 01 0505002 — обозначение кадастрового квартала;
- 31 01 2.6 — обозначение дома и объектов земельных территорий;
- 9 — обозначение земельного участка;
- 27 — обозначение земельного участка, прекращающего свое существование;
- 3У1 — обозначение образуемого земельного участка;
- к1 — обозначение маркировки точки границы образуемого земельного участка.

Масштаб 1:4000

Система координат СК-31

31 01 елпөлөг