



**АДМИНИСТРАЦИЯ
ИВНЯНСКОГО МУНИЦИПАЛЬНОГО ОКРУГА
БЕЛГОРОДСКОЙ ОБЛАСТИ
ПОСТАНОВЛЕНИЕ**

Поселок Ивня

5 июля 2026 г.

№ 297-па

**О выдаче акционерному обществу
«Газпром газораспределение
Белгород» разрешения
на использование земель**

В соответствии со статьями 39.33, 39.34, 39.35 и 39.36 Земельного кодекса Российской Федерации, постановлением Правительства РФ от 3 декабря 2014 года № 1300 «Об утверждении перечня видов объектов, размещение которых может осуществляться на землях или земельных участках, находящихся в государственной или муниципальной собственности, без предоставления земельных участков и установления сервитутов», постановлением Правительства Белгородской области от 16 ноября 2015 года № 408-пп «Об утверждении порядка и условий размещения на территории Белгородской области объектов, которые могут быть размещены на землях или земельных участках, находящихся в государственной или муниципальной собственности, без предоставления земельных участков и установления сервитута», согласно заявлению директора филиала акционерного общества «Газпром газораспределение Белгород» в г. Строителе (далее – АО «Газпром газораспределение Белгород») Кальченко Ф.А., зарегистрированному 28 апреля 2026 года № 59-1-01-607, Администрация Ивнянского муниципального округа **п о с т а н о в л я е т:**

1. Разрешить АО «Газпром газораспределение Белгород» ОГРН 1023101647106, ИНН 3124010222, адрес: 308023, Белгородская область, город Белгород, переулок 5-й Заводской, д. 38, использование земельного участка без предоставления и установления сервитута, публичного сервитута, находящегося в государственной собственности и необходимого для строительства объекта догазификации: «Подземный газопровод высокого

давления 2 категории сети газораспределения от газораспределительной станции «ГРС Ивня» для газоснабжения магазина, расположенного по адресу: Белгородская область, Ивнянский район, п. Ивня, ул. Шоссейная», сроком на 11 месяцев, с условным номером 31:01:0302020:ЗУ1 категории «земли населённых пунктов» площадью 788 кв.м, расположенного по адресу: Белгородская область, Ивнянский муниципальный округ, п. Ивня, ул. Шоссейная, согласно схеме границ предполагаемых к использованию земель на кадастровом плане территории (приложение).

2. АО «Газпром газораспределение Белгород», в случае порчи либо уничтожения плодородного слоя почвы в границах данных земель в результате их использования, обязано:

- привести земли в состояние, пригодное для их использования, в соответствии с разрешённым использованием;

- выполнить необходимые работы по рекультивации земель.

3. Действие разрешения на использование данных земель, находящихся в государственной собственности, прекращается со дня предоставления земельного участка гражданину или юридическому лицу.

4. Информационно-техническому отделу аппарата Администрации Ивнянского муниципального округа (Куровицкий А.В.) обеспечить размещение данного постановления на официальном сайте Администрации Ивнянского муниципального округа <https://ivnya-r31.gosweb.gosuslugi.ru/>.

5. Отделу земельных отношений управления имущественных и земельных отношений Администрации Ивнянского муниципального округа (Черкашина А.П.) в течение десяти дней со дня выдачи разрешения на использование земель, находящихся в государственной или муниципальной собственности, обеспечить направление разрешения в федеральный орган исполнительной власти, уполномоченный на осуществление государственного земельного надзора.


**Глава
Ивнянского муниципального
округа Белгородской области**



И.А. Щепин

Схема границ предполагаемых к использованию земель на кадастровом плане территории для строительства объекта: "Подземный газопровод высокого давления 2 категории сети газораспределительной станции "ГРС Ивня" для газоснабжения магазина, расположенного по адресу: Белгородская область, Ивнянский район, п. Ивня, ул. Шоссейная"

Приложение
к постановлению
Администрации Ивнянского
муниципального округа
от «05» 05 2026 г. № 297-на

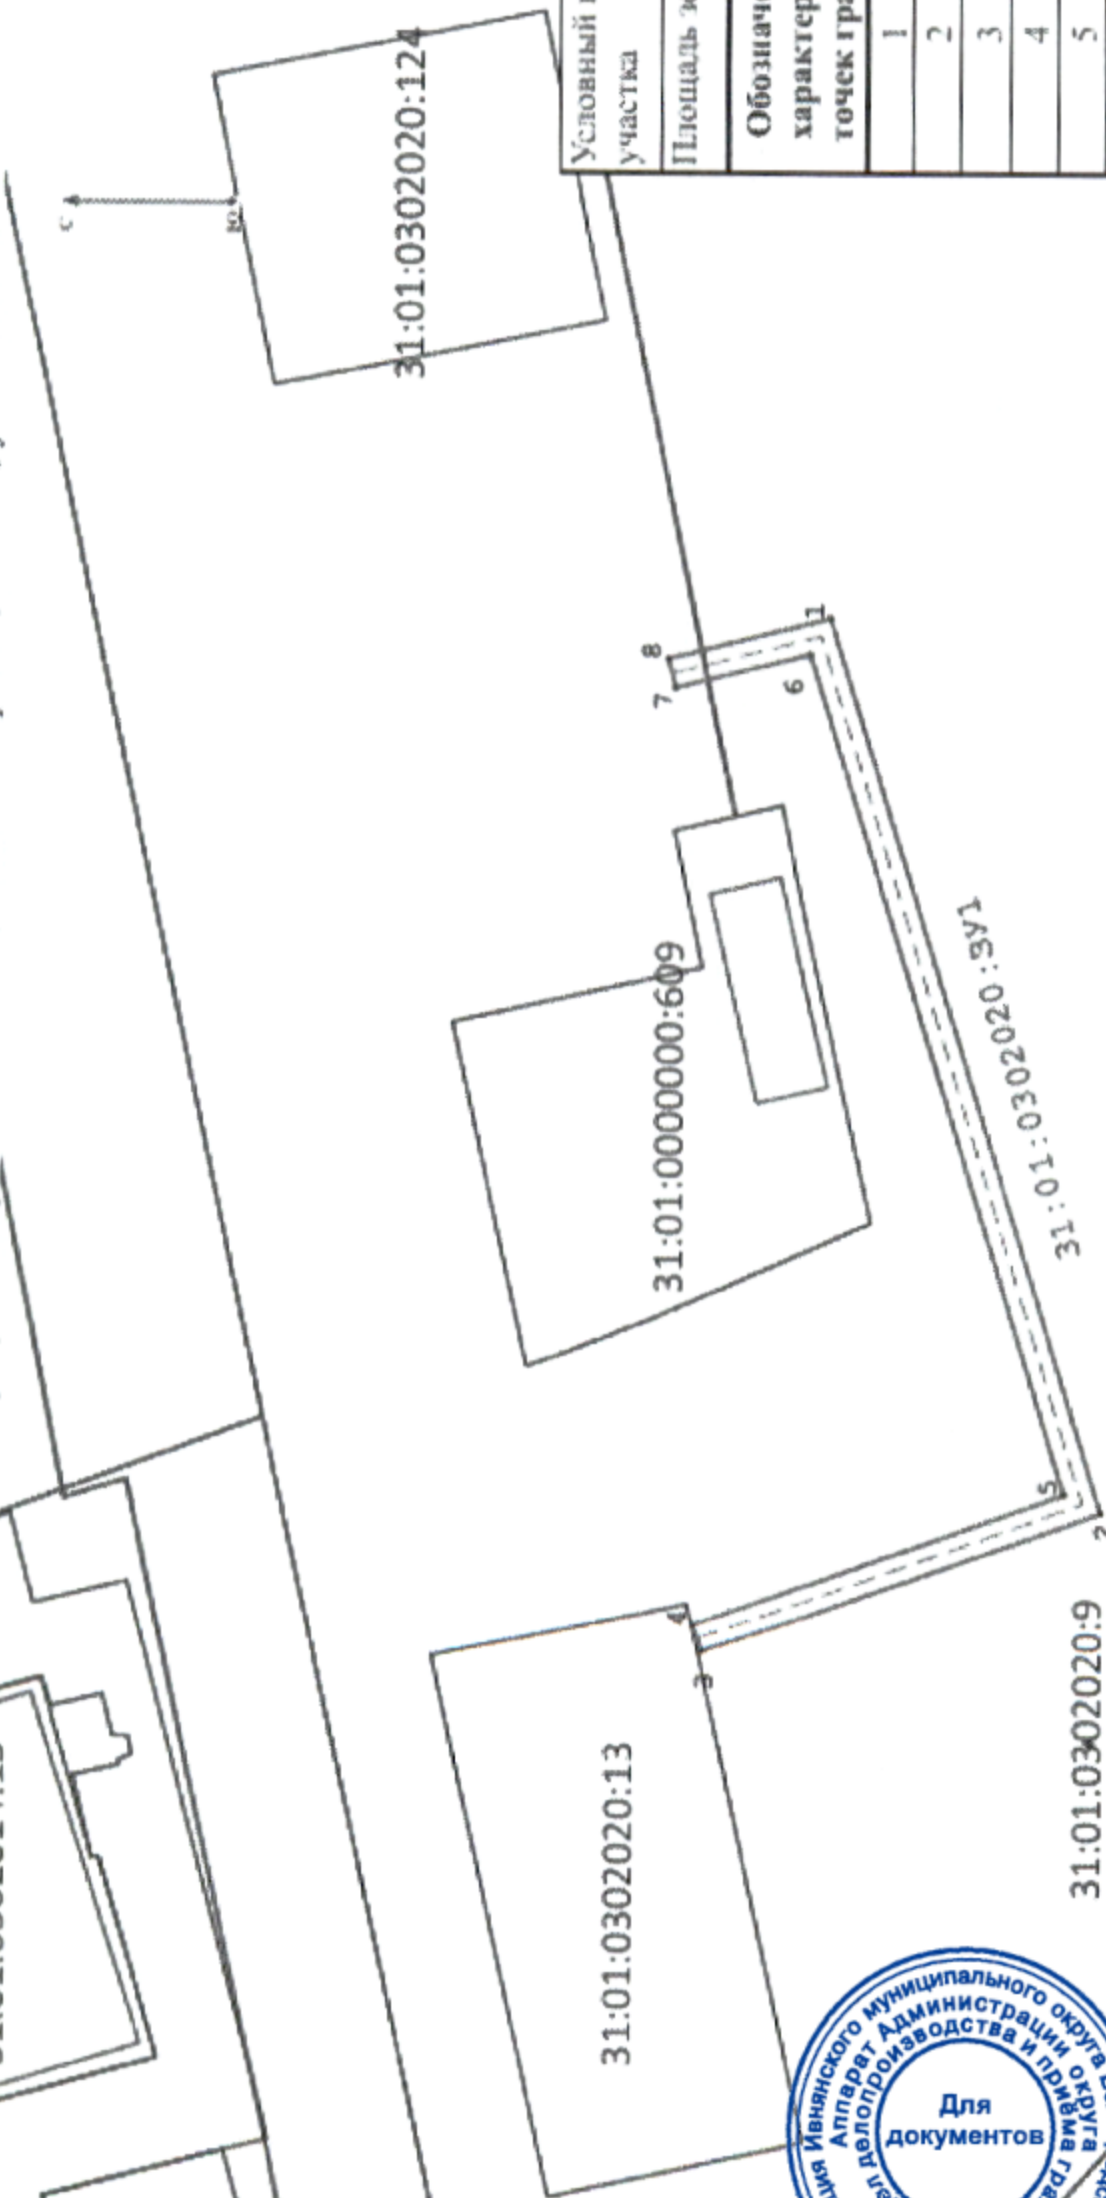

Условный номер земельного участка		31:01:0302020:3У1	
Площадь земельного участка		788	м²
Обозначение характерных точек границ	Координаты		Y
	X		
1	445 980,54		1 298 008,67
2	445 943,55		1 297 889,18
3	445 997,28		1 297 869,97
4	445 998,62		1 297 873,73
5	445 948,51		1 297 891,66
6	445 983,24		1 298 003,87
7	446 001,41		1 297 999,33
8	446 002,38		1 298 003,21
1	445 980,54		1 298 008,67

Описание земельного участка:

Площадь земельного участка - 788 кв.м.
Адрес (местоположение): Белгородская область,
Ивнянский р-н, п. Ивня, ул. Шоссейная
Категория земель - земли населенных пунктов
Земельный участок сформирован из земель
государственной собственности (до разграничения)
Вид разрешенного использования ЗУ -
коммунальное обслуживание

Масштаб 1:1 500

- Условные обозначения:
- 1 - характерная точка границы земельного участка
- 31:01:0302020:3У1 граница земельного участка и его обозначение
- 31:01:0302020:13 граница и номер земельного участка, согласно сведениям ЕГРН
- 31:01:0302020 граница и номер кадастрового квартала
- местоположение объекта газоснабжения

