Р О С С И Й С К А Я Ф Е Д Е Р А Ц И Я
Б Е Л Г О Р О Д С К А Я О Б Л А С Т Ь

АДМИНИСТРАЦИЯ МУНИЦИПАЛЬНОГО РАЙОНА «ИВНЯНСКИЙ РАЙОН»

П О С Т А Н О В Л Е Н И Е

Посёлок Ивня

21 октября 2019 г. № 343

Об утверждении схемы расположения земельного участка на кадастровом плане территории в границах кадастрового квартала 31:01:0503002

В соответствии со статьями 11.3. и 11.10 Земельного кодекса Российской Федерации администрация Ивнянского района **п о с т а н о в л я е т:**

1. Утвердить схему расположения земельного участка на кадастровом плане территории Владимировского сельского поселения с условным номером :ЗУ1 в кадастровом квартале 31:01:0503002, в границах территориальной зоны Ж2 – зона застройки малоэтажными жилыми домами, ориентировочной площадью 1843 кв.м, на землях категории «Земли населённых пунктов» с видом разрешённого использования «Земельные участки (территории) общего пользования», расположенного по адресу: Белгородская область, Ивнянский район, Владимировское сельское поселение, село Владимировка, улица Горовца.

2. Направить данное постановление в Федеральное государственное бюджетное учреждение «Федеральная кадастровая палата Федеральной службы государственной регистрации, кадастра и картографии» в срок не более чем пять рабочих дней со дня принятия и прилагаемую схему расположения земельного участка.

3. Согласование схемы с органом исполнительной власти субъекта Российской Федерации, уполномоченным в области лесных отношений, не требуется в соответствии с пунктом 10 статьи 3.5 Федерального Закона от 25 октября 2001 года № 137-ФЗ «О введении в действие Земельного кодекса Российской Федерации» в случаях образования земельного участка из земель,

которые находятся в государственной собственности и расположены в границах населённого пункта.

4. Отделу по связям с общественностью и СМИ, информационных технологий аппарата главы администрации Ивнянского района (Неустроева Н.А.) обеспечить размещение постановления на официальном сайте администрации Ивнянского района.

5. Срок действия настоящего постановления об утверждении схемы расположения земельного участка составляет два года.

Глава администрации
Ивнянского района **А.Н. Калашников**

Приложение
УТВЕРЖДЕНА
постановлением
администрации Ивнянского района
от 21 октября 2019 года № 343

Схема расположения земельного участка или земельных участков на кадастровом плане территории

Условный номер земельного участка :ЗУ1		
Площадь земельного участка 1843 м^2		
Обозначение характерных точек границ	Координаты, м	
	X	Y
1	2	3
н1	446468.88	1305608,86
н2	446450.76	1305664.36
1	446415.85	1305644.83
2	446450.53	1305594.99
н1	446468.88	1305608,86

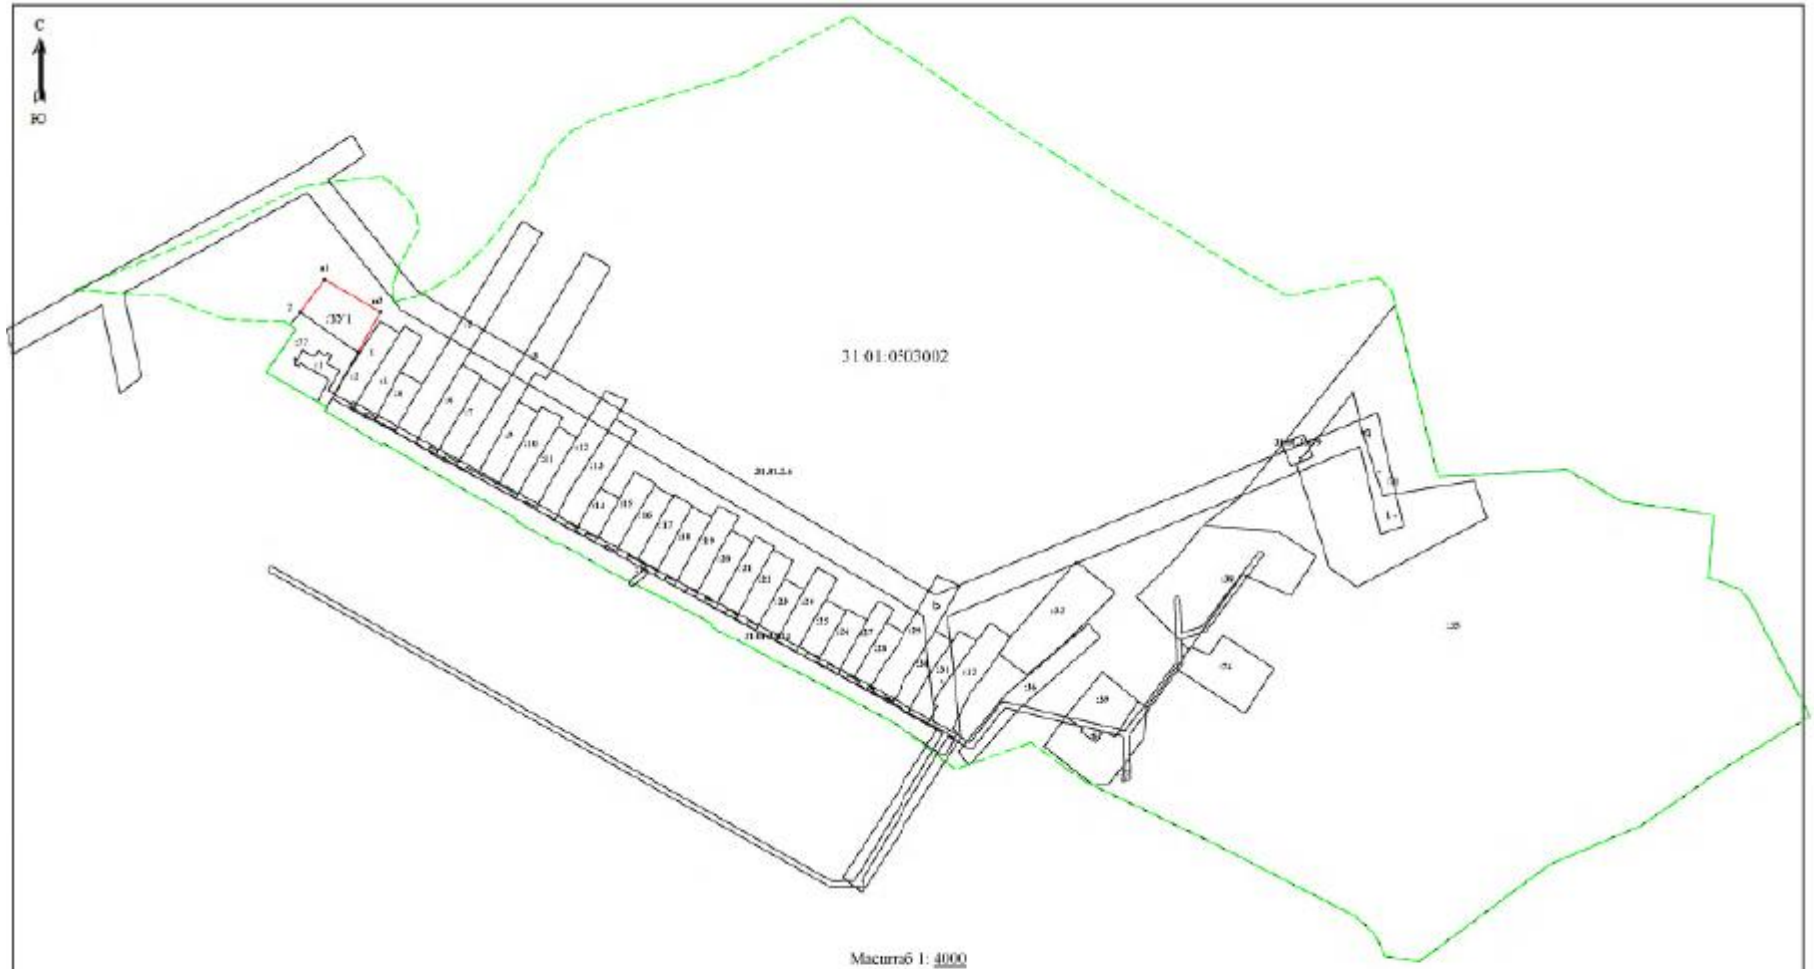

Масштаб 1: 4000

Система координат СК-31

- часть границы образуемого земельного участка;
- граница кадастрового квартала;

31:01:0503002 – обозначение кадастрового квартала;

31.01.2.6 - обозначение зоны с особыми условиями использования территории;

:1 – обозначение учтенного земельного участка;

:ЗУ1- обозначение образуемого земельного участка;

н1- обозначение характерной точки границы образуемого земельного участка.

Администрация Ивнянского района Белгородской области
Аппарат главы администрации района
Отдел делопроизводства и организационно-распорядительных документов
Для документов