



**АДМИНИСТРАЦИЯ МУНИЦИПАЛЬНОГО РАЙОНА
«ИВНЯНСКИЙ РАЙОН»
ПОСТАНОВЛЕНИЕ**

Посёлок Ивня

24 октября 2022 г.

№ 357

**Об утверждении схемы расположения
земельного участка на кадастровом
плане территории в границах
кадастрового квартала 31:01:1106006**

В соответствии со статьями 11.6 и 11.10 Земельного кодекса Российской Федерации администрация Ивнянского района **п о с т а н о в л я е т**:

1. Утвердить схему расположения земельного участка на кадастровом плане территории Верхопенского сельского поселения с условным номером :ЗУ1, образованного путём объединения земельных участков с кадастровыми номерами 31:01:1106006:135 и 31:01:1106006:136, находящихся в собственности муниципального района «Ивнянский район», в кадастровом квартале 31:01:1106006 площадью 5 804 кв.м на землях категории «земли сельскохозяйственного назначения» с видом разрешённого использования «Для сельскохозяйственного производства», расположенного по адресу: Белгородская область, Ивнянский район, Верхопенское сельское поселение (прилагается).

2. Направить данное постановление в Федеральное государственное бюджетное учреждение «Федеральная кадастровая палата Федеральной службы государственной регистрации, кадастра и картографии» в срок не более чем пять рабочих дней со дня принятия и прилагаемую схему расположения земельного участка.

3. Отделу по связям с общественностью и СМИ, информационных технологий аппарата главы администрации Ивнянского района (Бабичева А.Ю.) обеспечить размещение данного постановления на официальном сайте администрации Ивнянского района.

4. Срок действия настоящего постановления об утверждении схемы расположения земельного участка составляет два года.

Глава администрации
Ивнянского района



И.А. Щепин

Приложение

УТВЕРЖДЕНА

постановлением

администрации Ивнянского района


от 24 октября 2022 г. № 357

**Схема расположения земельного участка или земельных участков
на кадастровом плане территории**

Условный номер земельного участка :ЗУ1		
Площадь земельного участка 5804 м ²		
Обозначение характерных точек границ	Координаты, м	
	X	Y
1	2	3
:ЗУ1(1)	-	-
1	431129.13	1311240.16
2	431132.75	1311344.25
3	431149.21	1311393.97
4	431162.28	1311440.07
5	431179.45	1311491.16
6	431189.86	1311525.33
7	431201.45	1311573.58
8	431205.52	1311600.01
9	431209.42	1311637.82
10	431211.07	1311662.52
11	431211.41	1311684.73
12	431210.56	1311697.62
13	431208.39	1311709.88
14	431204.88	1311718.86
15	431200.32	1311726.71
16	431179.28	1311755.08
17	431172.25	1311768.91
18	431169.73	1311777.56
19	431169.16	1311787.80
20	431170.65	1311796.93
21	431183.14	1311834.91
22	431192.31	1311853.53
23	431204.73	1311871.92
24	431216.91	1311886.86
25	431228.23	1311896.91
26	431267.40	1311916.71
27	431278.98	1311926.74
28	431312.84	1311969.26
29	431327.95	1311989.05
30	431383.96	1312054.36

31	431406.77	1312072.06
32	431469.00	1312102.38
33	431489.56	1312116.49
34	431512.20	1312136.58
35	431518.71	1312143.57
36	431523.09	1312150.48
37	431525.46	1312156.34
38	431526.35	1312162.78
39	431524.76	1312169.14
40	431521.31	1312174.10
41	431516.81	1312178.24
42	431512.30	1312180.81
43	431509.34	1312178.55
44	431518.92	1312171.55
45	431521.58	1312167.68
46	431522.83	1312162.95
47	431522.20	1312157.62
48	431520.13	1312152.35
49	431515.76	1312145.44
50	431509.84	1312139.17
51	431487.42	1312119.26
52	431467.46	1312105.52
53	431404.92	1312075.05
54	431381.55	1312056.92
55	431325.21	1311991.23
56	431310.82	1311972.83
57	431294.00	1311951.24
58	431273.36	1311925.84
59	431265.54	1311919.70
60	431235.45	1311905.34
61	431226.42	1311899.90
62	431220.78	1311895.52
63	431214.20	1311889.08
64	431201.83	1311873.88
65	431189.40	1311855.49
66	431179.81	1311836.00
67	431167.20	1311797.49
68	431165.66	1311787.60
69	431166.24	1311777.36
70	431168.89	1311767.93
71	431171.95	1311760.91
72	431176.47	1311752.99
73	431197.39	1311724.78
74	431201.72	1311717.33
75	431205.01	1311708.93
76	431207.08	1311697.20
77	431207.91	1311684.64
78	431207.57	1311662.66
79	431205.94	1311638.12

80	431202.04	1311600.45
81	431198.02	1311574.25
82	431186.48	1311526.25
83	431176.11	1311492.23
84	431158.91	1311441.03
85	431145.84	1311394.92
86	431129.33	1311346.90
87	431125.73	1311243.24
1	431129.13	1311240.16
-	-	
-	-	-
:3Y1(2)	-	-
88	431509.35	1312178.57
89	431512.29	1312180.81
90	431507.63	1312184.04
91	431491.23	1312189.60
92	431484.12	1312190.76
93	431444.54	1312175.38
94	431347.78	1312106.64
95	431256.57	1312083.20
96	431240.52	1312085.78
97	431234.02	1312089.27
98	431214.41	1312125.52
99	431171.52	1312244.35
100	431173.81	1312271.61
101	431170.36	1312288.09
102	431168.17	1312281.61
103	431170.28	1312271.40
104	431168.03	1312244.64
105	431168.23	1312243.16
106	431211.11	1312124.34
107	431230.94	1312087.61
108	431232.36	1312086.19
109	431239.11	1312082.58
110	431253.57	1312078.91
111	431288.60	1312087.92
112	431349.28	1312103.41
113	431446.57	1312172.53
114	431485.38	1312187.49
115	431506.04	1312180.91
88	431509.35	1312178.57

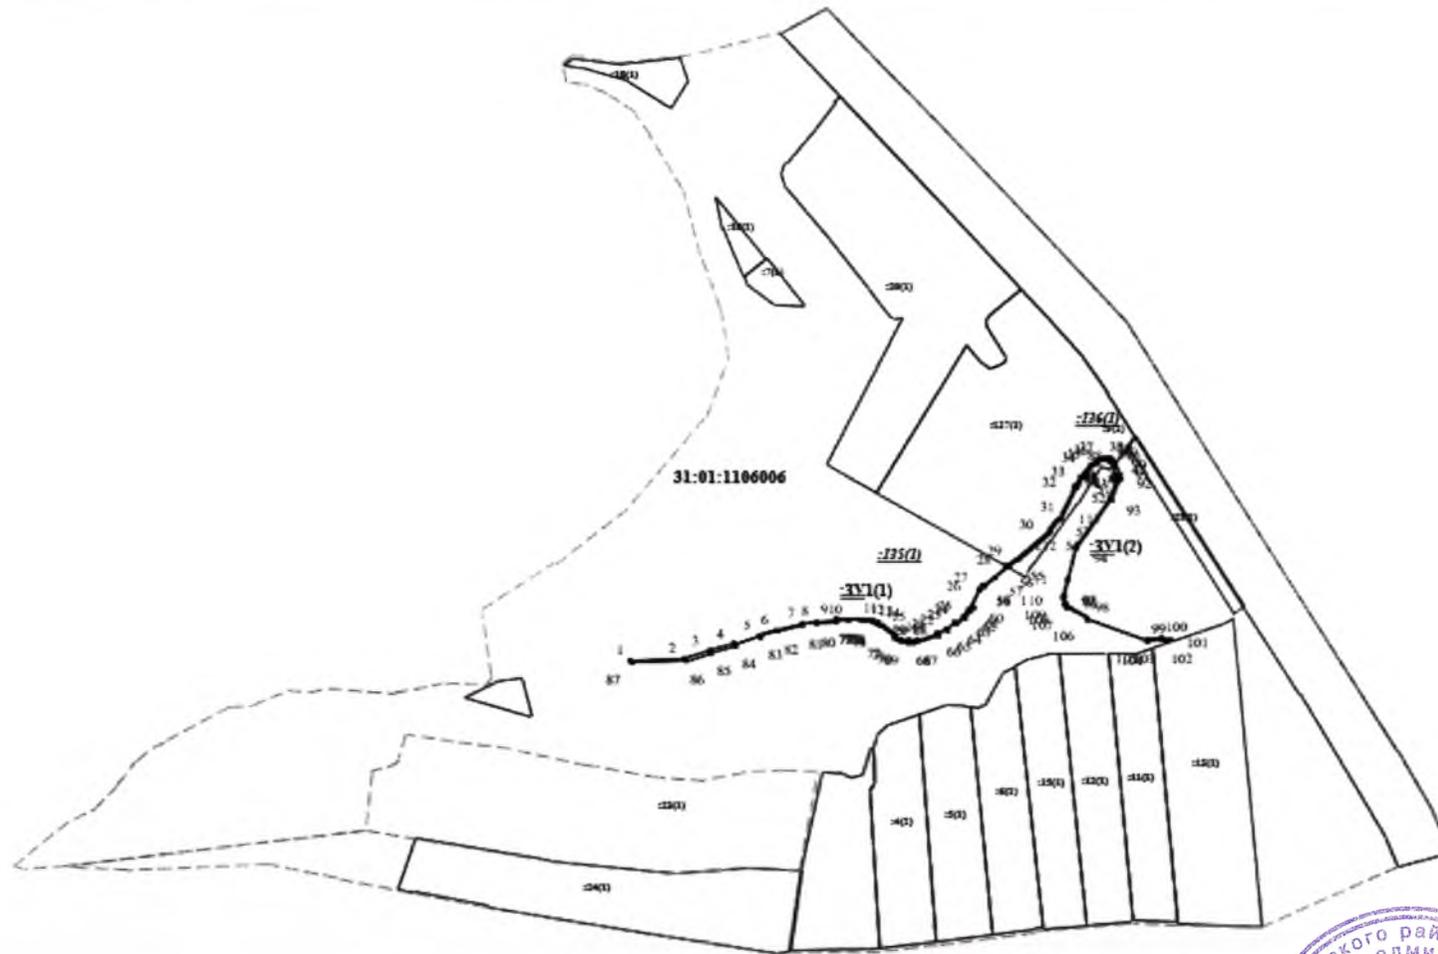

Масштаб 1: 10000
Система координат МСК-31

Условные обозначения:

- существующая часть границы, взявшаяся в ГКН сведения в которой достаточны для определения ее местоположения;
- граница кадастрового квартала;
- 31:01:1106006 - обозначение кадастрового квартала;
- :20(1) - обозначение учтенного земельного участка;
- :135(1) - обозначение земельного участка, прекращающего свое существование;
- :135(1) - обозначение контура образуемого земельного участка;
- 1 - обозначение характерной точки границы образуемого земельного участка.

