РОССИЙСКАЯ ФЕДЕРАЦИЯ
БЕЛГОРОДСКАЯ ОБЛАСТЬ

АДМИНИСТРАЦИЯ МУНИЦИПАЛЬНОГО РАЙОНА «ИВНЯНСКИЙ РАЙОН»

П О С Т А Н О В Л Е Н И Е

Посёлок Ивня

10 ноября 2020 г. № 362

Об утверждении схемы расположения земельного участка на кадастровом плане территории в границах кадастрового квартала 31:01:0802001

В соответствии со статьями 11.9 и 11.10 Земельного кодекса Российской Федерации администрация Ивнянского района **п о с т а н о в л я е т:**

1. Утвердить схему расположения земельного участка на кадастровом плане территории Новенского сельского поселения с условным номером:ЗУ1 в кадастровом квартале 31:01:0802001 площадью 2000 кв.м на землях категории «земли населённых пунктов» с видом разрешённого использования «Амбулаторно – поликлиническое обслуживание» в территориальной зоне О2 – зона размещения объектов социального и коммунально-бытового назначения (объекты дошкольного и общего образования, культуры, спорта, медицины), расположенного по адресу: Белгородская область, Ивнянский район, Новенское сельское поселение, село Новый Посёлок (прилагается).

2. Направить данное постановление в Федеральное государственное бюджетное учреждение «Федеральная кадастровая палата Федеральной службы государственной регистрации, кадастра и картографии» в срок не более чем пять рабочих дней со дня принятия.

3. Согласование с органом исполнительной власти субъекта Российской Федерации, уполномоченным в области лесных отношений, не требуется в соответствии с пунктом 10 статьи 3.5 Федерального закона от 25 октября 2001 года № 137-ФЗ «О введении в действие Земельного кодекса Российской Федерации» в случаях образования земельного участка из земель, которые находятся в государственной собственности и расположены в границах населённого пункта.

4. Отделу по связям с общественностью и СМИ, информационных технологий аппарата главы администрации Ивнянского района (Позднякова Н.А.) обеспечить размещение постановления на официальном сайте администрации Ивнянского района.

5. Срок действия настоящего постановления составляет два года.

Глава администрации
Ивнянского района **А.Н. Калашников**

Приложение

УТВЕРЖДЕНА
постановлением
администрации Ивнянского района
от 10 ноября **2020 г. №** 362

Схема расположения земельного участка или земельных участков на кадастровом плане территории

Условный номер земельного участка :ЗУ1		
Площадь земельного участка 2000 м^2		
Обозначение характерных точек границ	Координаты, м	
	X	Y
1	2	3
н1	440855.22	1299362.96
н2	440851.90	1299415.34
н3	440811.44	1299406.50
н4	440819.16	1299356.52
н1	440855.22	1299362.96

С

Ю

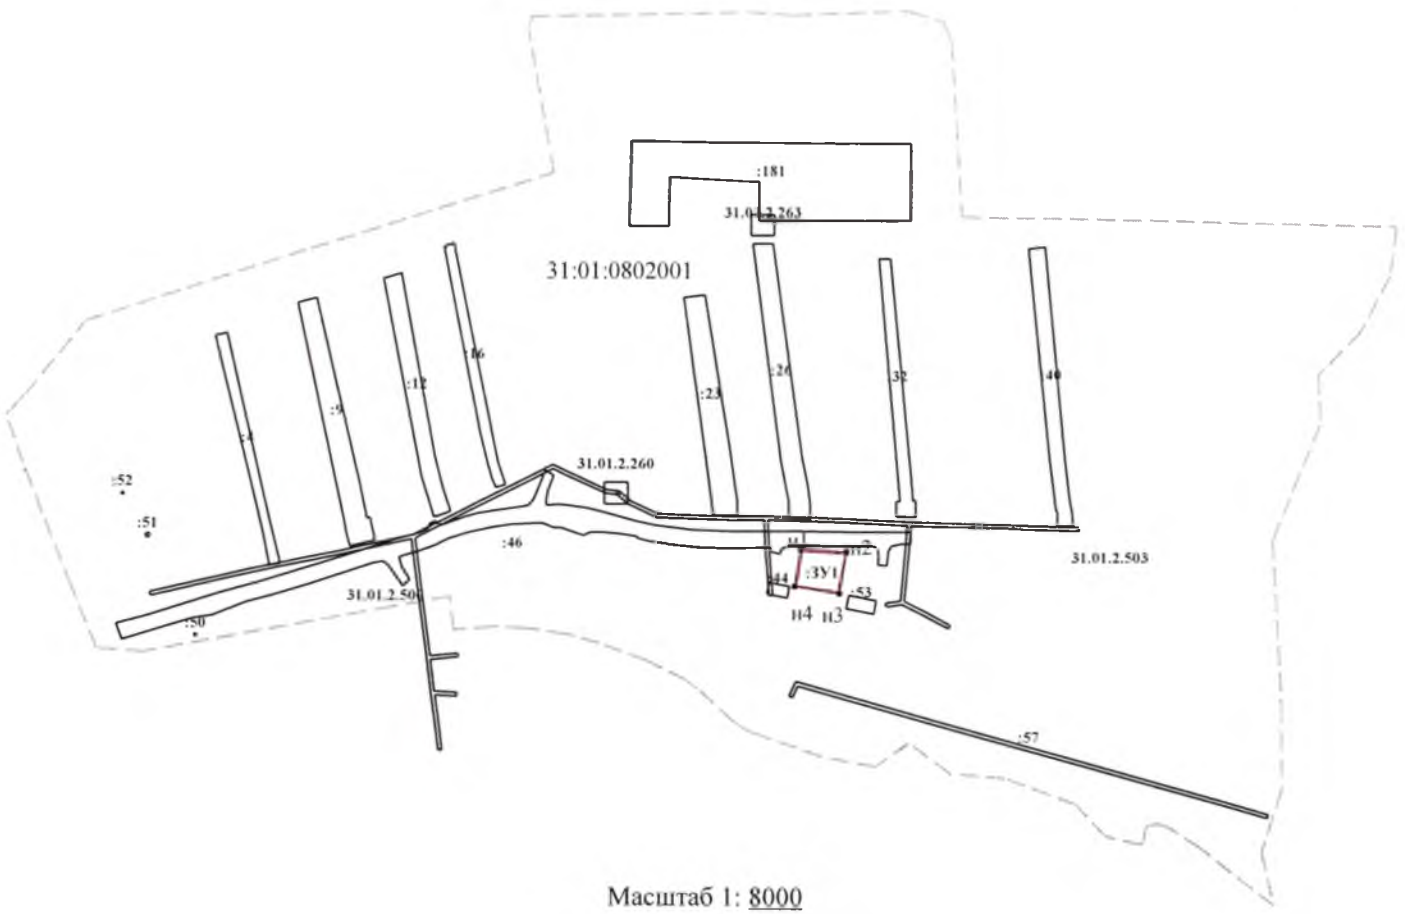

Масштаб 1: 8000

Система координат СК-31

Условные обозначения:

_____ - часть границы образуемого земельного участка;

– – – – - граница кадастрового квартала;

31:01:0802001 – обозначение кадастрового квартала;

31.01.2.503 - обозначение зоны с особыми условиями использования территории;

:53 – обозначение учтенного земельного участка;

:ЗУ1- обозначение образуемого земельного участка;

н1- обозначение характерной точки границы образуемого земельного участка.