



**АДМИНИСТРАЦИЯ МУНИЦИПАЛЬНОГО РАЙОНА
«ИВНЯНСКИЙ РАЙОН»
ПОСТАНОВЛЕНИЕ**

Поселок Ивня

14 октября 2021 г.

№ 372

**Об утверждении схемы
расположения земельного участка
на кадастровом плане территории
в границах кадастрового
квартала 31:01:1001005**

В соответствии со статьями 11.2, 11.3 и 11.10 Земельного кодекса Российской Федерации администрация Ивнянского района **п о с т а н о в л я е т**:

1. Утвердить схему расположения земельного участка на кадастровом плане территории Богатенского сельского поселения с условным номером :ЗУ1 в кадастровом квартале 31:01:1001005, в границах территориальной зоны Ж1 – зона застройки индивидуальными жилыми домами, ориентировочной площадью 1 444 кв.м, на землях категории «земли населённых пунктов» с видом разрешённого использования «Коммунальное обслуживание», расположенного по адресу: Белгородская область, Ивнянский район, Богатенское сельское поселение, село Богатое (прилагается).

2. Направить данное постановление в Федеральное государственное бюджетное учреждение «Федеральная кадастровая палата Федеральной службы государственной регистрации, кадастра и картографии» в срок не более чем пять рабочих дней со дня принятия.

3. Согласование схемы с органом исполнительной власти субъекта Российской Федерации, уполномоченным в области лесных отношений, не требуется в соответствии с пунктом 10 статьи 3.5 Федерального Закона от 25 октября 2001 года № 137-ФЗ «О введении в действие Земельного кодекса Российской Федерации», в случаях образования земельного участка из земель, которые находятся в государственной собственности и расположены в границах населённого пункта.

4. Отделу по связям с общественностью и СМИ, информационных технологий аппарата главы администрации Ивнянского района (Быкова Е.Ю.) обеспечить размещение постановления на официальном сайте администрации Ивнянского района.

5. Срок действия настоящего постановления составляет два года.

**Глава администрации Для
Ивнянского района документов**




А.Н. Калашников

Приложение

УТВЕРЖДЕНА
постановлением администрации
Ивнянского района
от 14 октября **2021 г. № 372**

Схема расположения земельного участка или земельных участков на кадастровом плане территории

Условный номер земельного участка :ЗУ1		
Площадь земельного участка <u>1444 м²</u>		
Обозначение характерных точек границ	Координаты, м	
	X	Y
1	2	3
1	436296.26	1288583.30
2	436306.68	1288611.74
н1	436290.56	1288619.41
н2	436284.17	1288622.13
н3	436277.23	1288622.50
н4	436270.59	1288620.47
н5	436264.30	1288616.98
н6	436259.41	1288611.26
3	436249.94	1288594.03
1	436296.26	1288583.30

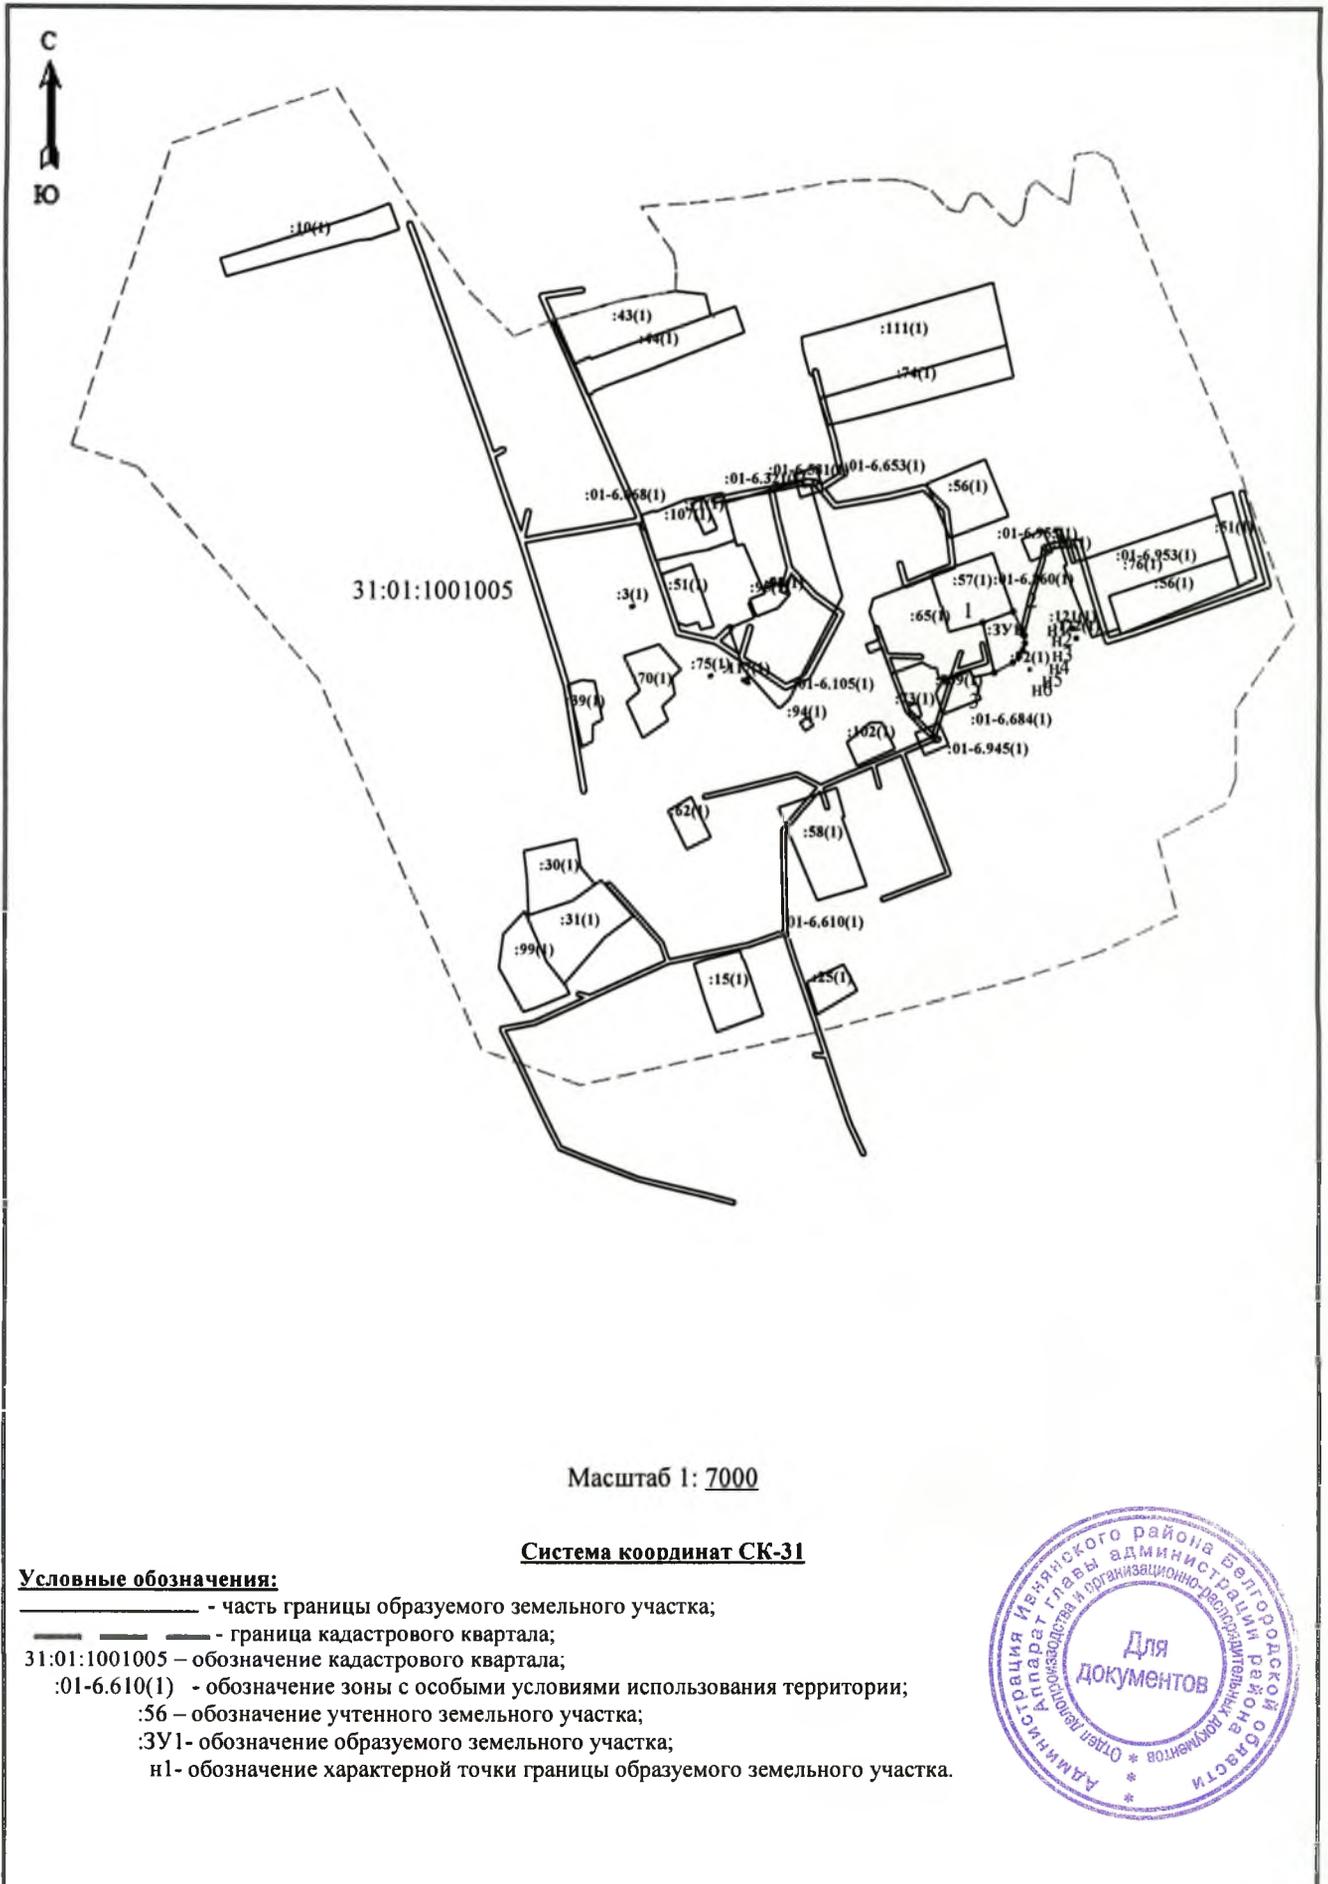

Масштаб 1: 7000

Система координат СК-31

Условные обозначения:

- — — — — - часть границы образуемого земельного участка;
- — — — — - граница кадастрового квартала;
- 31:01:1001005 – обозначение кадастрового квартала;
- :01-6.610(1) - обозначение зоны с особыми условиями использования территории;
- :56 – обозначение учтенного земельного участка;
- :ЗУ1- обозначение образуемого земельного участка;
- н1- обозначение характерной точки границы образуемого земельного участка.

