



**АДМИНИСТРАЦИЯ МУНИЦИПАЛЬНОГО РАЙОНА  
«ИВНЯНСКИЙ РАЙОН»  
ПОСТАНОВЛЕНИЕ**

Поселок Ивня

14 октября 2021 г.

№ 376

**Об утверждении схемы  
расположения земельного участка  
на кадастровом плане территории  
в границах кадастрового  
квартала 31:01:1604001**

В соответствии со статьями 11.2, 11.3 и 11.10 Земельного кодекса Российской Федерации администрация Ивнянского района **п о с т а н о в л я е т:**

1. Утвердить схему расположения земельного участка на кадастровом плане территории Покровского сельского поселения с условным номером :ЗУ1 в кадастровом квартале 31:01:1604001, в границах территориальной зоны Р1 – зона парков, лесов и лесопарков общего пользования без возможности капитального строительства, ориентировочной площадью 2 770 кв.м, на землях категории «земли населённых пунктов» с видом разрешённого использования «Коммунальное обслуживание», расположенного по адресу: Белгородская область, Ивнянский район, Покровское сельское поселение, село Покровка (прилагается).

2. Направить данное постановление в Федеральное государственное бюджетное учреждение «Федеральная кадастровая палата Федеральной службы государственной регистрации, кадастра и картографии» в срок не более чем пять рабочих дней со дня принятия.

3. Согласование схемы с органом исполнительной власти субъекта Российской Федерации, уполномоченным в области лесных отношений, не требуется в соответствии с пунктом 10 статьи 3.5 Федерального Закона от 25 октября 2001 года № 137-ФЗ «О введении в действие Земельного кодекса Российской Федерации», в случаях образования земельного участка из земель,

которые находятся в государственной собственности и расположены в границах населённого пункта.

4. Отделу по связям с общественностью и СМИ, информационных технологий аппарата главы администрации Ивнянского района (Быкова Е.Ю.) обеспечить размещение постановления на официальном сайте администрации Ивнянского района.

5. Срок действия настоящего постановления составляет два года.

**Глава администрации  
Ивнянского района**




**А.Н. Калашников**

## Приложение

**УТВЕРЖДЕНА**  
**постановлением администрации**  
**Ивнянского района**  
от 14 октября **2021 г. № 376**

### Схема расположения земельного участка или земельных участков на кадастровом плане территории

Условный номер земельного участка :ЗУ1		
Площадь земельного участка <u>2770 м<sup>2</sup></u>		
Обозначение характерных точек границ	Координаты, м	
	X	Y
1	2	3
н1	426811.13	1317941.79
н2	426809.55	1317952.08
н3	426804.55	1317961.22
н4	426796.72	1317968.10
н5	426787.01	1317971.88
н6	426776.59	1317972.11
н7	426766.73	1317968.76
н8	426758.60	1317962.25
н9	426753.19	1317953.35
н10	426751.15	1317943.13
н11	426752.73	1317932.83
н12	426757.73	1317923.70
н13	426765.56	1317916.82
н14	426775.27	1317913.04
н15	426785.68	1317912.80
н16	426795.55	1317916.15
н17	426803.68	1317922.66
н18	426809.09	1317931.57
н1	426811.13	1317941.79

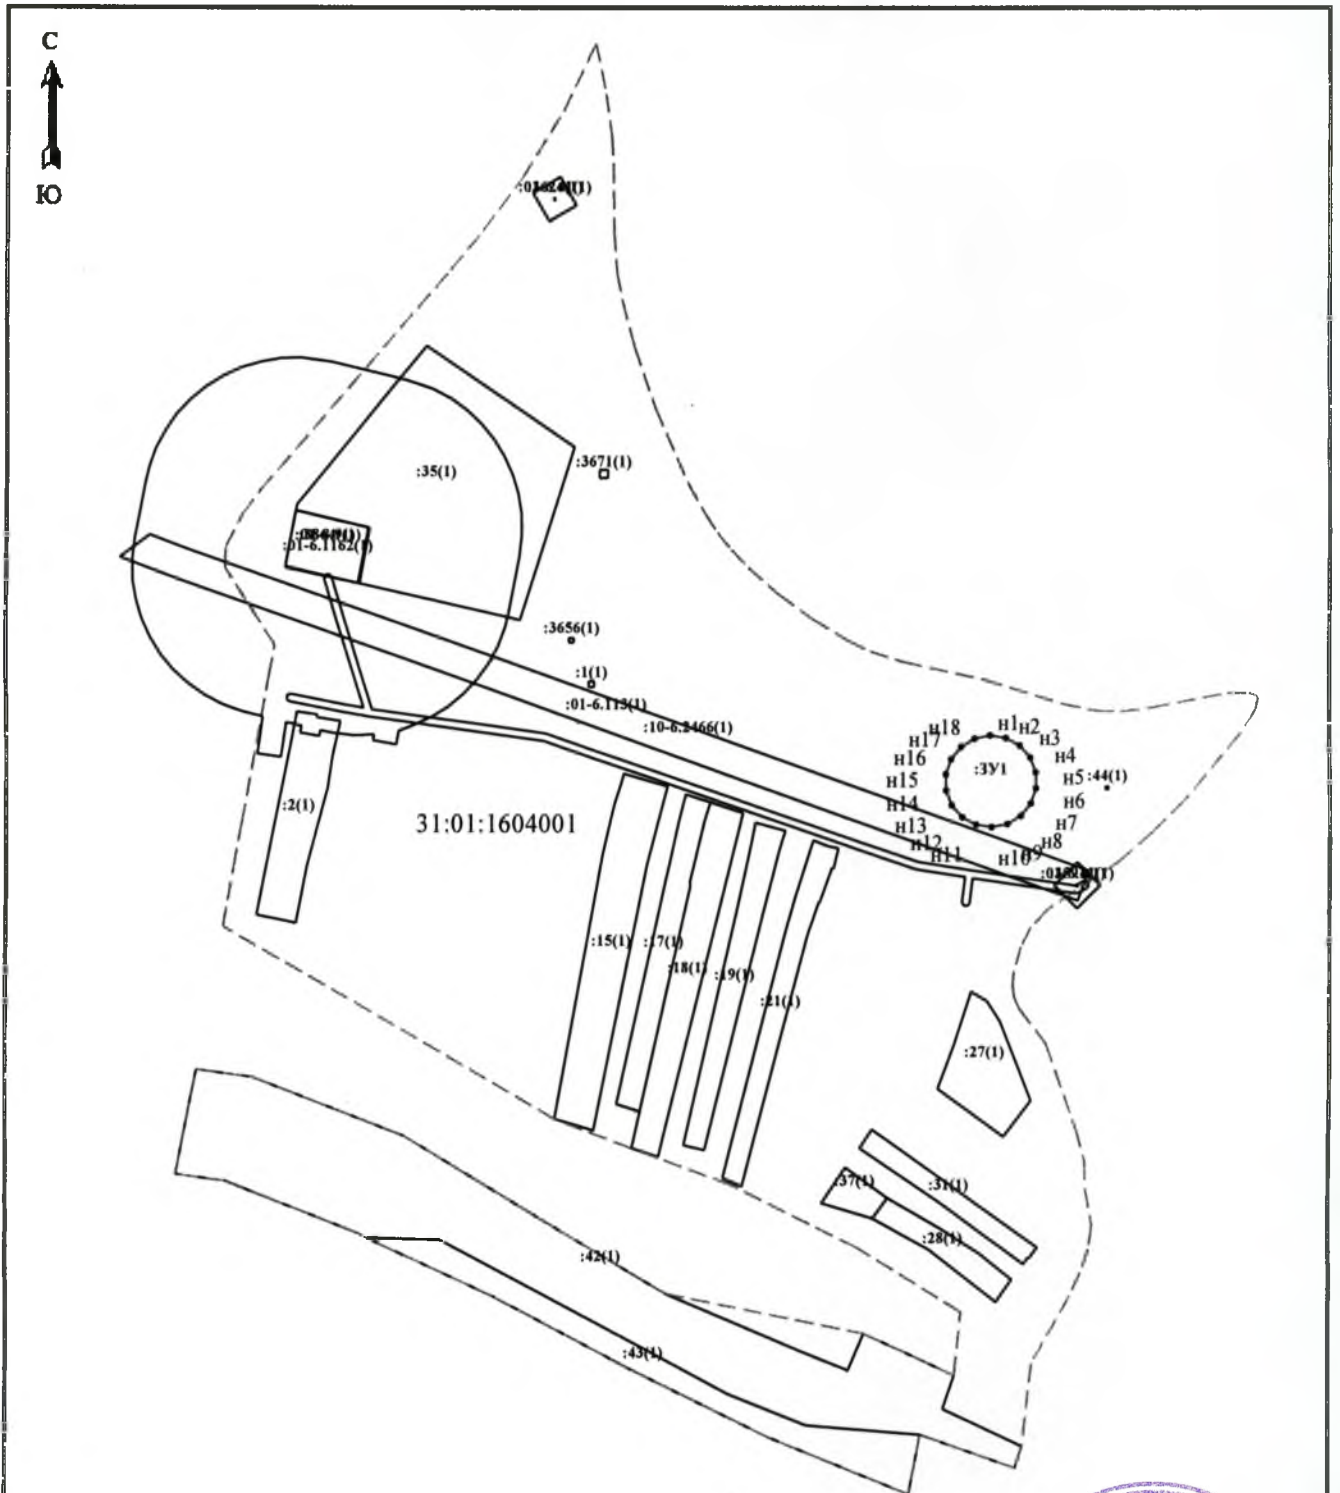

Масштаб 1: 5000  
**Система координат СК-31**

**Условные обозначения:**

- - часть границы образуемого земельного участка;
- — — - граница кадастрового квартала;
- 31:01:1601001 – обозначение кадастрового квартала;
- :01-6.113(1) - обозначение зоны с особыми условиями использования территории;
- :35 – обозначение учтенного земельного участка;
- :ЗУ1- обозначение образуемого земельного участка;
- n1- обозначение характерной точки границы образуемого земельного участка.

