



**АДМИНИСТРАЦИЯ МУНИЦИПАЛЬНОГО РАЙОНА
«ИВНЯНСКИЙ РАЙОН»
ПОСТАНОВЛЕНИЕ**

Поселок Ивня

13 марта 2023 г.

№ 78

**Об утверждении схемы
расположения земельных
участков на кадастровом плане
территории, образованных
в результате раздела земельного
участка с кадастровым номером
31:01:0000000:1193**

В соответствии со статьями 11.4 и 11.10 Земельного кодекса Российской Федерации, администрация Ивнянского района **п о с т а н о в л я е т**:

1. Утвердить схему расположения земельных участков на кадастровом плане территории с условными номерами 31:01:0000000:1193:ЗУ1 ориентировочной площадью 327 кв.м и 31:01:0000000:1193:ЗУ2 ориентировочной площадью 393 кв.м, образованных при разделе земельного участка с кадастровым номером 31:01:0000000:1193, являющегося муниципальной собственностью муниципального района «Ивнянский район», на землях категории «Земли населённых пунктов» с видом разрешённого использования «Блокированная жилая застройка» в границах территориальной зоны Ж-2 – зона застройки малоэтажными жилыми домами, расположенного по адресу: Белгородская область, Ивнянский район, посёлок Ивня, улица Мира (прилагается).

2. Согласование схемы с органом исполнительной власти субъекта Российской Федерации, уполномоченным в области лесных отношений, не требуется в соответствии с пунктом 10 статьи 3.5 Федерального закона от 25 октября 2001 года № 137-ФЗ «О введении в действие Земельного кодекса Российской Федерации» в случаях образования земельного участка из земель, которые находятся в государственной собственности и расположены в границах населенного пункта.

3. Направить данное постановление в Федеральное государственное бюджетное учреждение «Федеральная кадастровая палата Федеральной службы государственной регистрации, кадастра и картографии» в срок не более чем пять рабочих дней со дня принятия с приложением схемы расположения земельного участка.

4. Отделу по связям с общественностью и СМИ, информационных технологий аппарата главы администрации Ивнянского района (Бабичева А.Ю.) обеспечить размещение настоящего постановления на официальном сайте администрации Ивнянского района.

5. Срок действия настоящего постановления составляет два года.

**Глава администрации
Ивнянского района**




И.А. Щепин

Приложение

УТВЕРЖДЕНА
постановлением администрации
Ивнянского района
от 13 марта 2023 г. № 78

Схема расположения земельных участков на кадастровом плане территории

Условный номер земельного участка <u>31:01:0000000:1193:ЗУ1</u>		
Площадь земельного участка <u>327 м²</u>		
Обозначение характерных точек границ	Координаты, м	
	X	Y
1	2	3
н1	445055.58	1295417.68
2	445069.08	1295429.91
н2	445058.46	1295443.72
н3	445055.79	1295441.54
н4	445050.04	1295436.83
н5	445044.24	1295432.08
н1	445055.58	1295417.68
Условный номер земельного участка <u>31:01:0000000:1193:ЗУ2</u>		
Площадь земельного участка <u>393 м²</u>		
Обозначение характерных точек границ	Координаты, м	
	X	Y
1	2	3
н5	445044.24	1295432.08
н4	445050.04	1295436.83
н3	445055.79	1295441.54
н2	445058.46	1295443.72
3	445045.58	1295460.47
н6	445030.99	1295448.93
н5	445044.24	1295432.08
Условный номер земельного участка <u>31:01:0000000:1193</u>		
Площадь земельного участка <u>80 м²</u>		
Обозначение характерных точек границ	Координаты, м	
	X	Y
1	2	3
1	445054.09	1295416.33
н1	445055.58	1295417.68
н5	445044.24	1295432.08
н6	445030.99	1295448.93
4	445029.42	1295447.69
1	445054.09	1295416.33

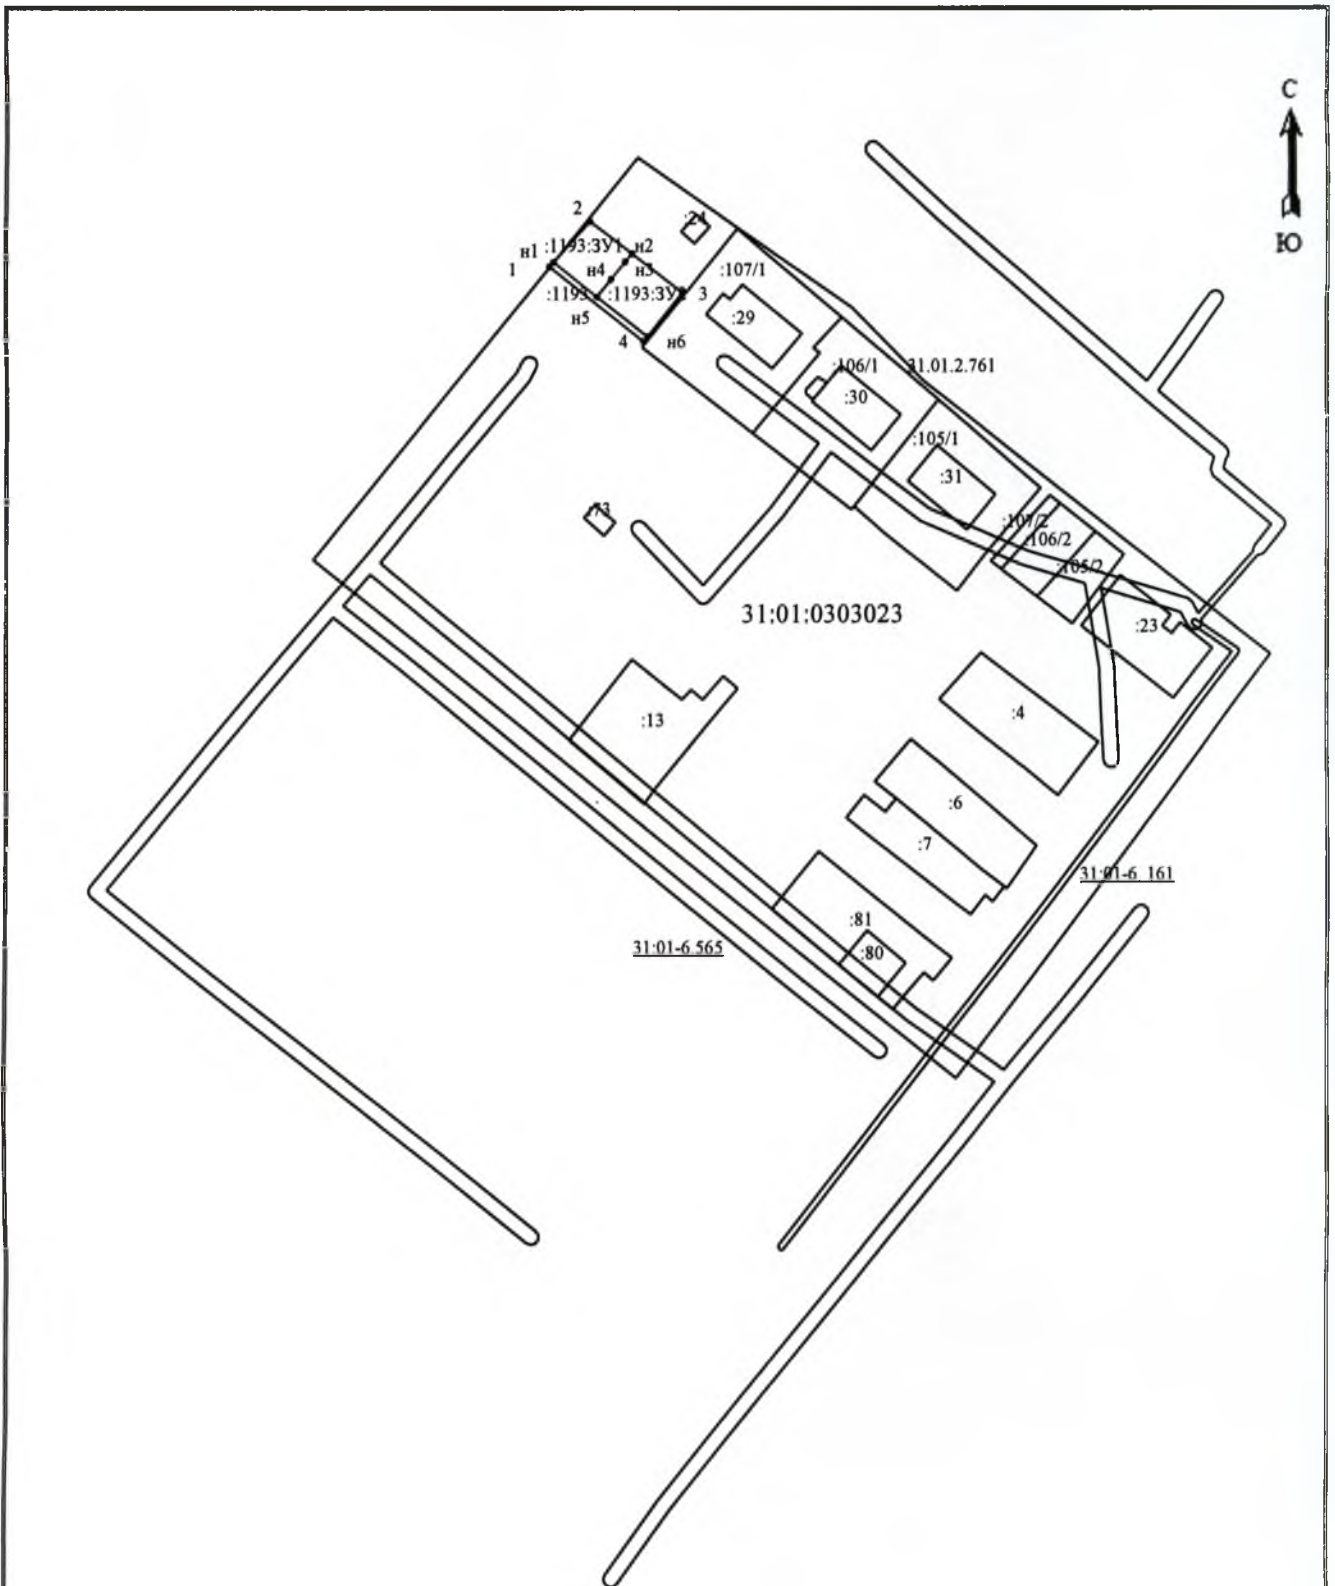

Масштаб 1:2500

Система координат: МСК -31

Условные обозначения

:1193:ЗУ1 - обозначения образуемого земельного участка

:1193- обозначения исходного земельного участка

31:01:0303023 – номер кадастрового квартала

н1,3 – обозначения характерных точек границ образуемого земельного участка

:7 – номер учтенного земельного участка

31:01-6.565 – зона с особыми условиями использования территории

