РОССИЙСКАЯ ФЕДЕРАЦИЯ
БЕЛГОРОДСКАЯ ОБЛАСТЬ

АДМИНИСТРАЦИЯ МУНИЦИПАЛЬНОГО РАЙОНА «ИВНЯНСКИЙ РАЙОН»

ПОСТАНОВЛЕНИЕ

Посёлок Ивня

3 июля 2023 г. № 269

О внесении изменений в постановление администрации муниципального района «Ивнянский район» от 23 марта 2023 года № 102

В соответствии со статьёй 11.10 Земельного кодекса Российской Федерации, с целью исправления реестровой ошибки, выявленной в схеме расположения земельного участка на кадастровом плане территории, администрация Ивнянского района **постановляет:**

1.Внести в постановление администрации муниципального района «Ивнянский район» от 23 марта 2023 года № 102 «О выдаче публичному акционерному обществу «Ростелеком» разрешения на использование земель, находящихся в государственной собственности, в границах кадастрового квартала 31:01:0101001» следующие изменения:

-приложение к названному постановлению изложить в редакции согласно приложению к настоящему постановлению.

2.Отделу по связям с общественностью и СМИ, информационных технологий аппарата главы администрации Ивнянского района (Бабичева А.Ю.) обеспечить размещение настоящего постановления на официальном сайте администрации Ивнянского района.

Глава администрации Ивнянского района **И.А. Щепин**

Для документов

Приложение

УТВЕРЖДЕНА
постановлением администрации
Ивнянского района
от 03.07. 2023 г. № 269

Схема границ предполагаемых к использованию земель на кадастровом плане территории Белгородская область, Ивнянский район, с. Хомутцы.

Площадь земельного участка :ЗУ1 - 16 м^2		
Обозначение характерных точек границ	Координаты, (м), СК-31, зона 2	
	X	Y
1	2	3
н1	453 069,97	1 282 512,85
н2	453 067,96	1 282 516,31
н3	453 064,50	1 282 514,30
н4	453 066,51	1 282 510,84

кадастровый квартал 31:01:0101001

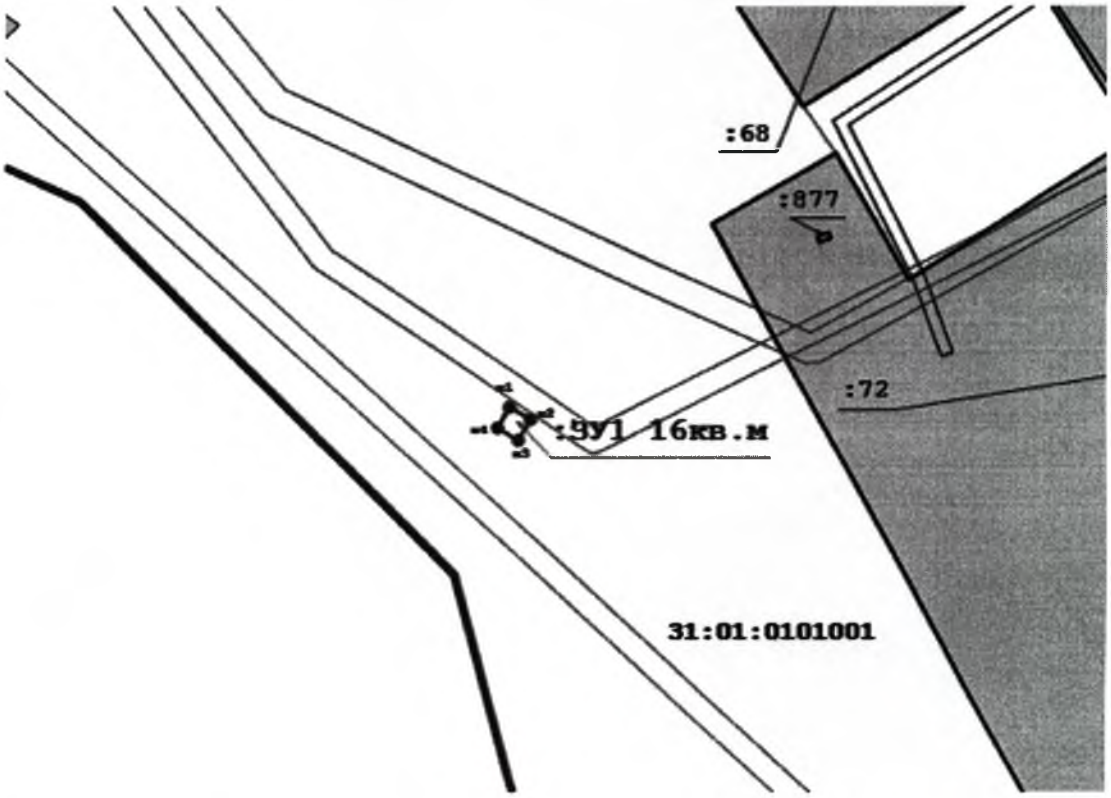

Условные обозначения: **Масштаб 1:1250**

:ЗУ1 - обозначение предполагаемых к использованию земель
- изображение границ существующих земельных участков, ОКС
- изображение границ ЗОУИТ
- изображение границ кадастрового квартала

Администрация Ивнянского района Белгородской области
Аппарат главы администрации района
Отдел делопроизводства и организационно-распорядительных документов
Для документов